

נחל שורק | תכנית פיתוח רעיונית

מקטע כביש 42 יבנה ועד כביש מספר 4

יוני 2020



4.2. ניתוח נופי מצב קיים

חלוקה למקטעים נופיים ומוקדים לאורך הנחל



חולות תל מחוז



איזור תל מחוז



איזור החיבור לנחל גמליאל



שמורת איריס הארגמן

גשר היסטורי בדרך הים

חורשת אקליפטוס בגדת הנחל
המערבית בתחום גן לאומי

גן לאומי שורק

עצי שקמה יחודיים

חולות תל מחוז

שמורת טבע חולות פלמחים


יער בילו

לאורך אזור התעשייה – חורשת
אקליפטוס ועצי שיטה



מכחילה ערוץ עמוק והרבה פסולת
בנין מפוזרת




מול אזור תעשייה יבנה

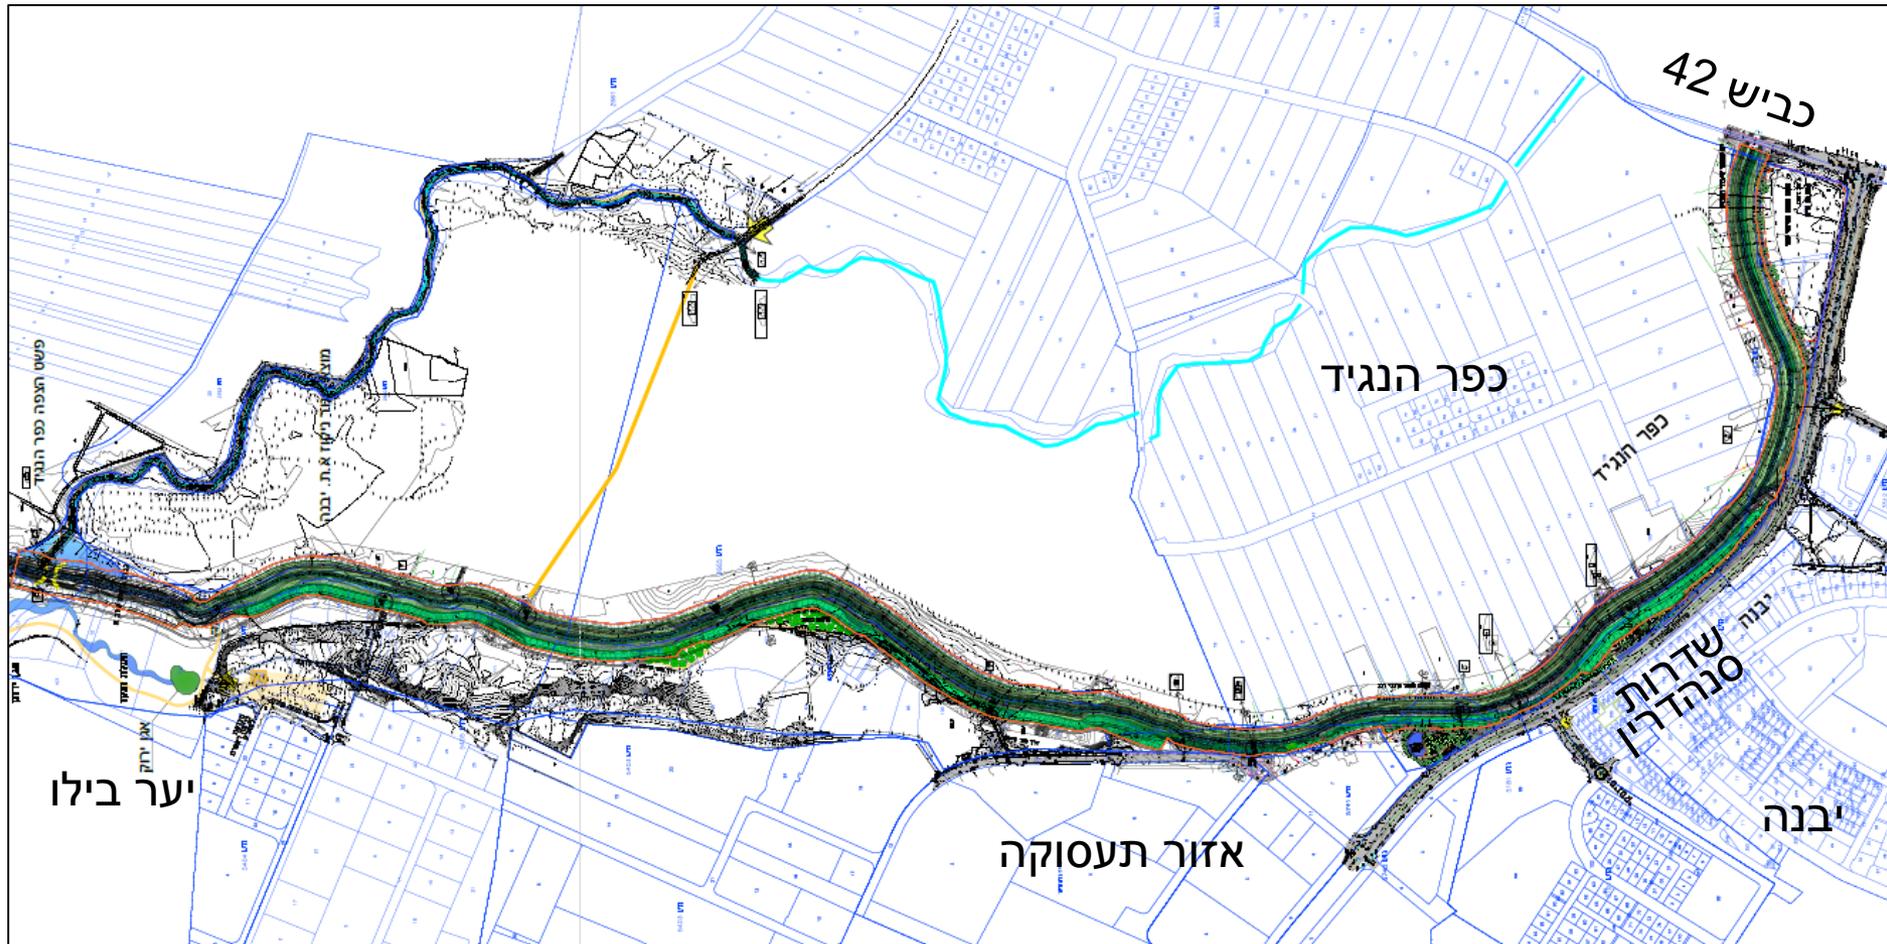


מיקום היצירה ביג חתוכית

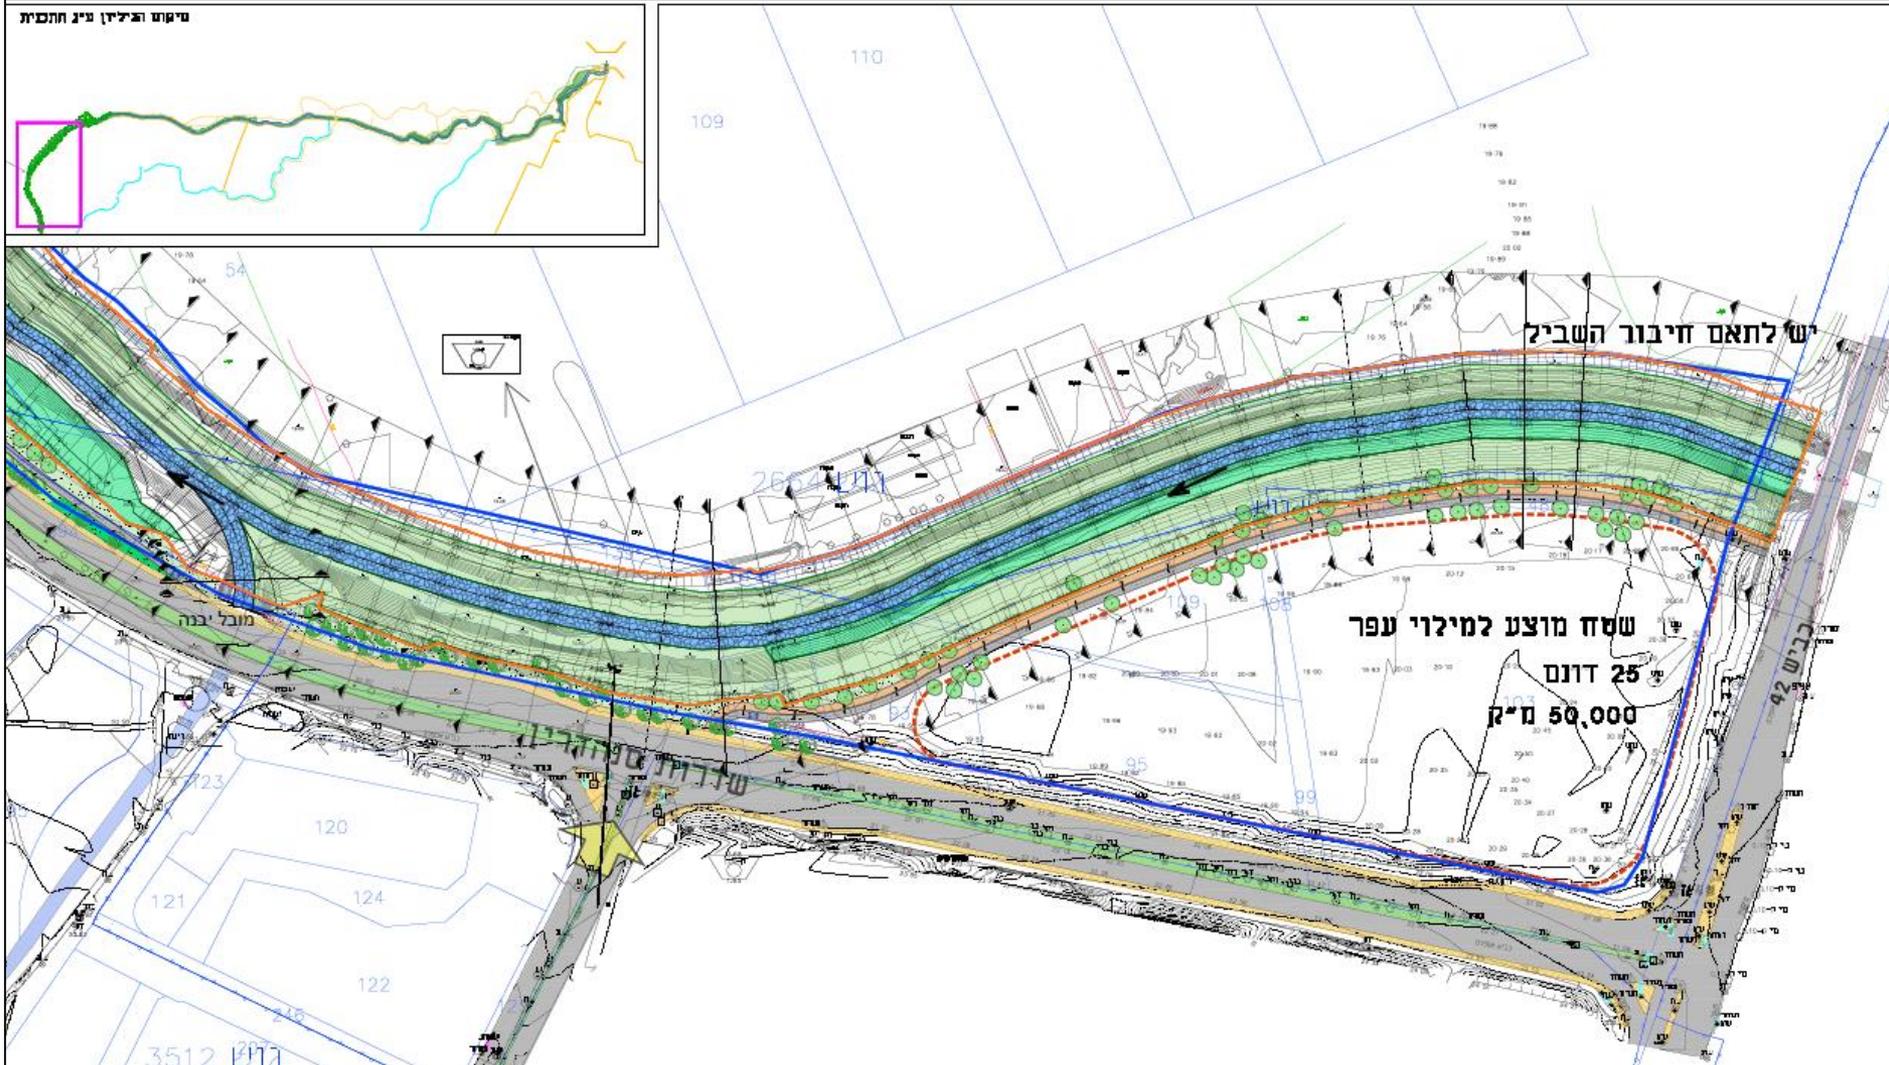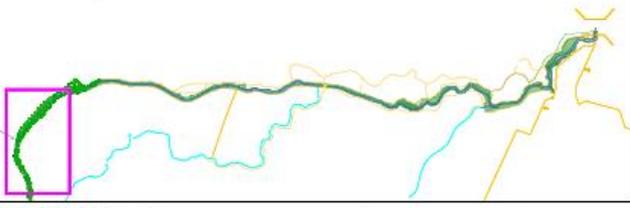

אזור כביש 42 שדרות סנהדרין יבנה

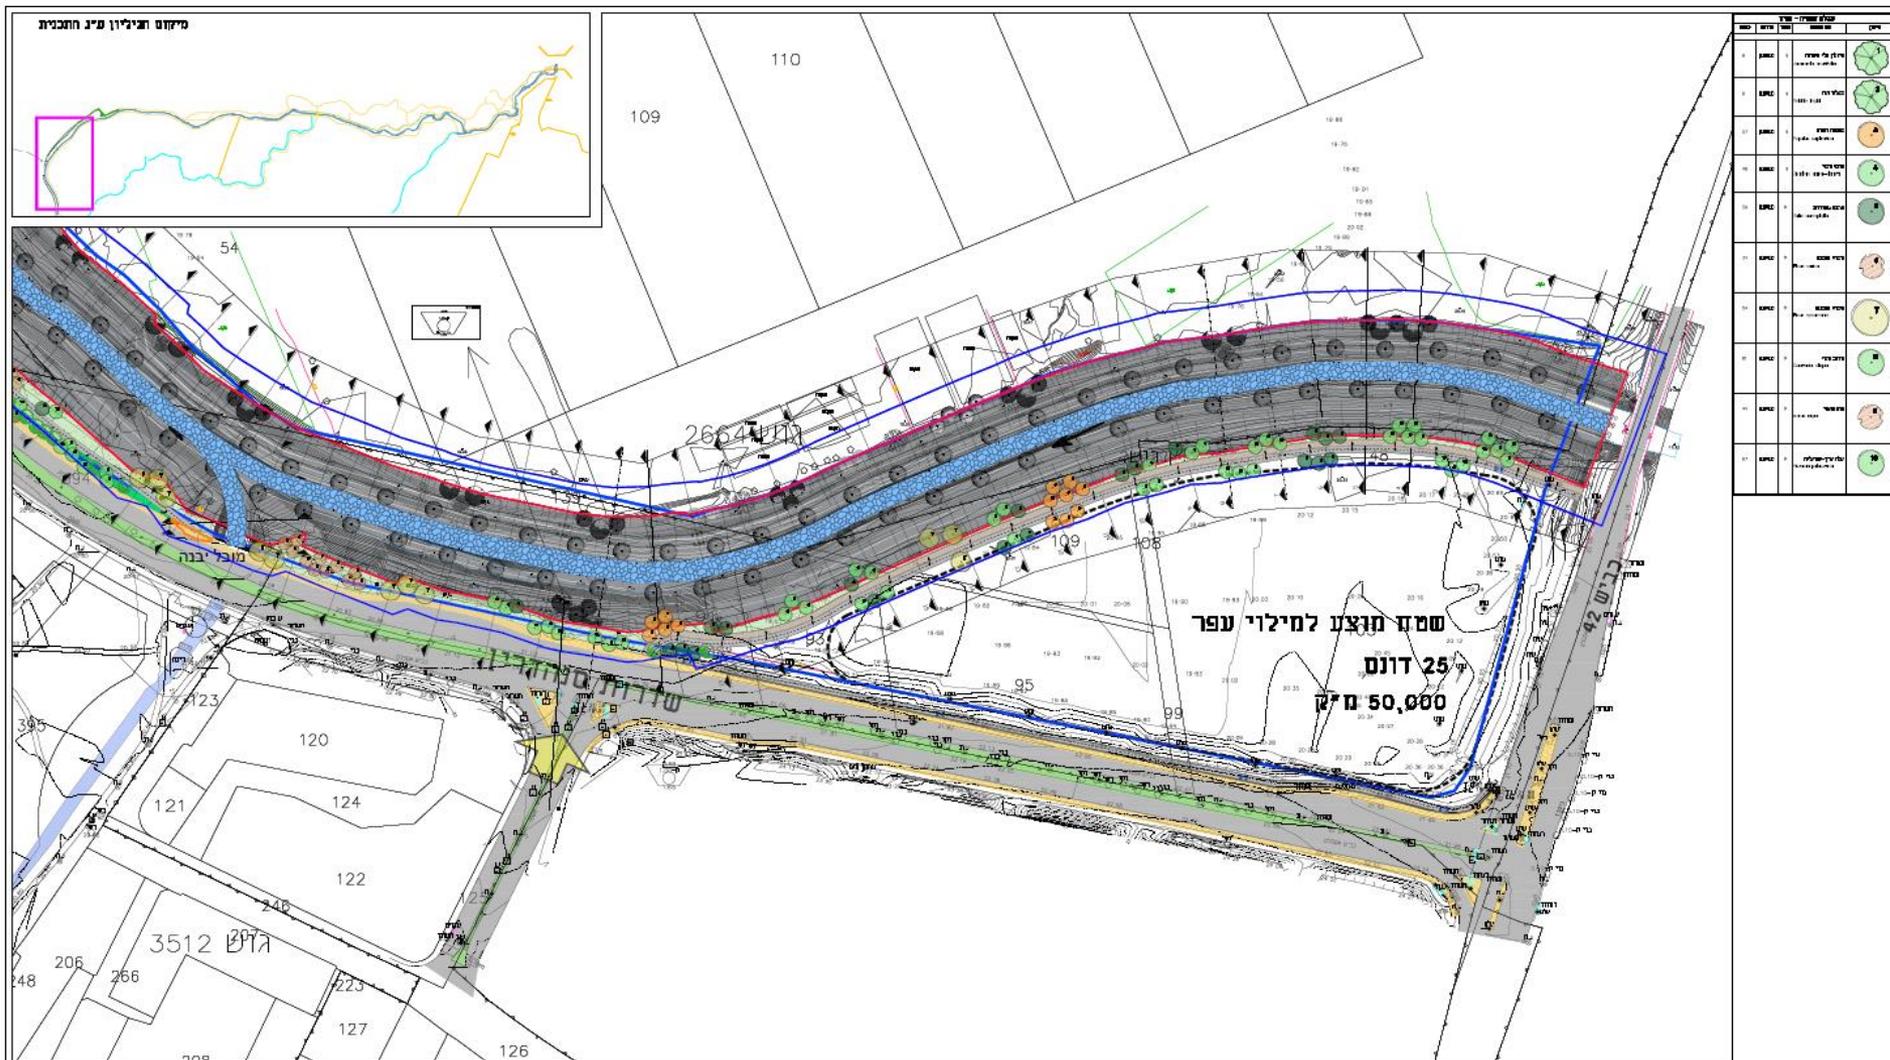

המשך שדרות שדרות סנהדרין יבנה עד אזור התעסוקה

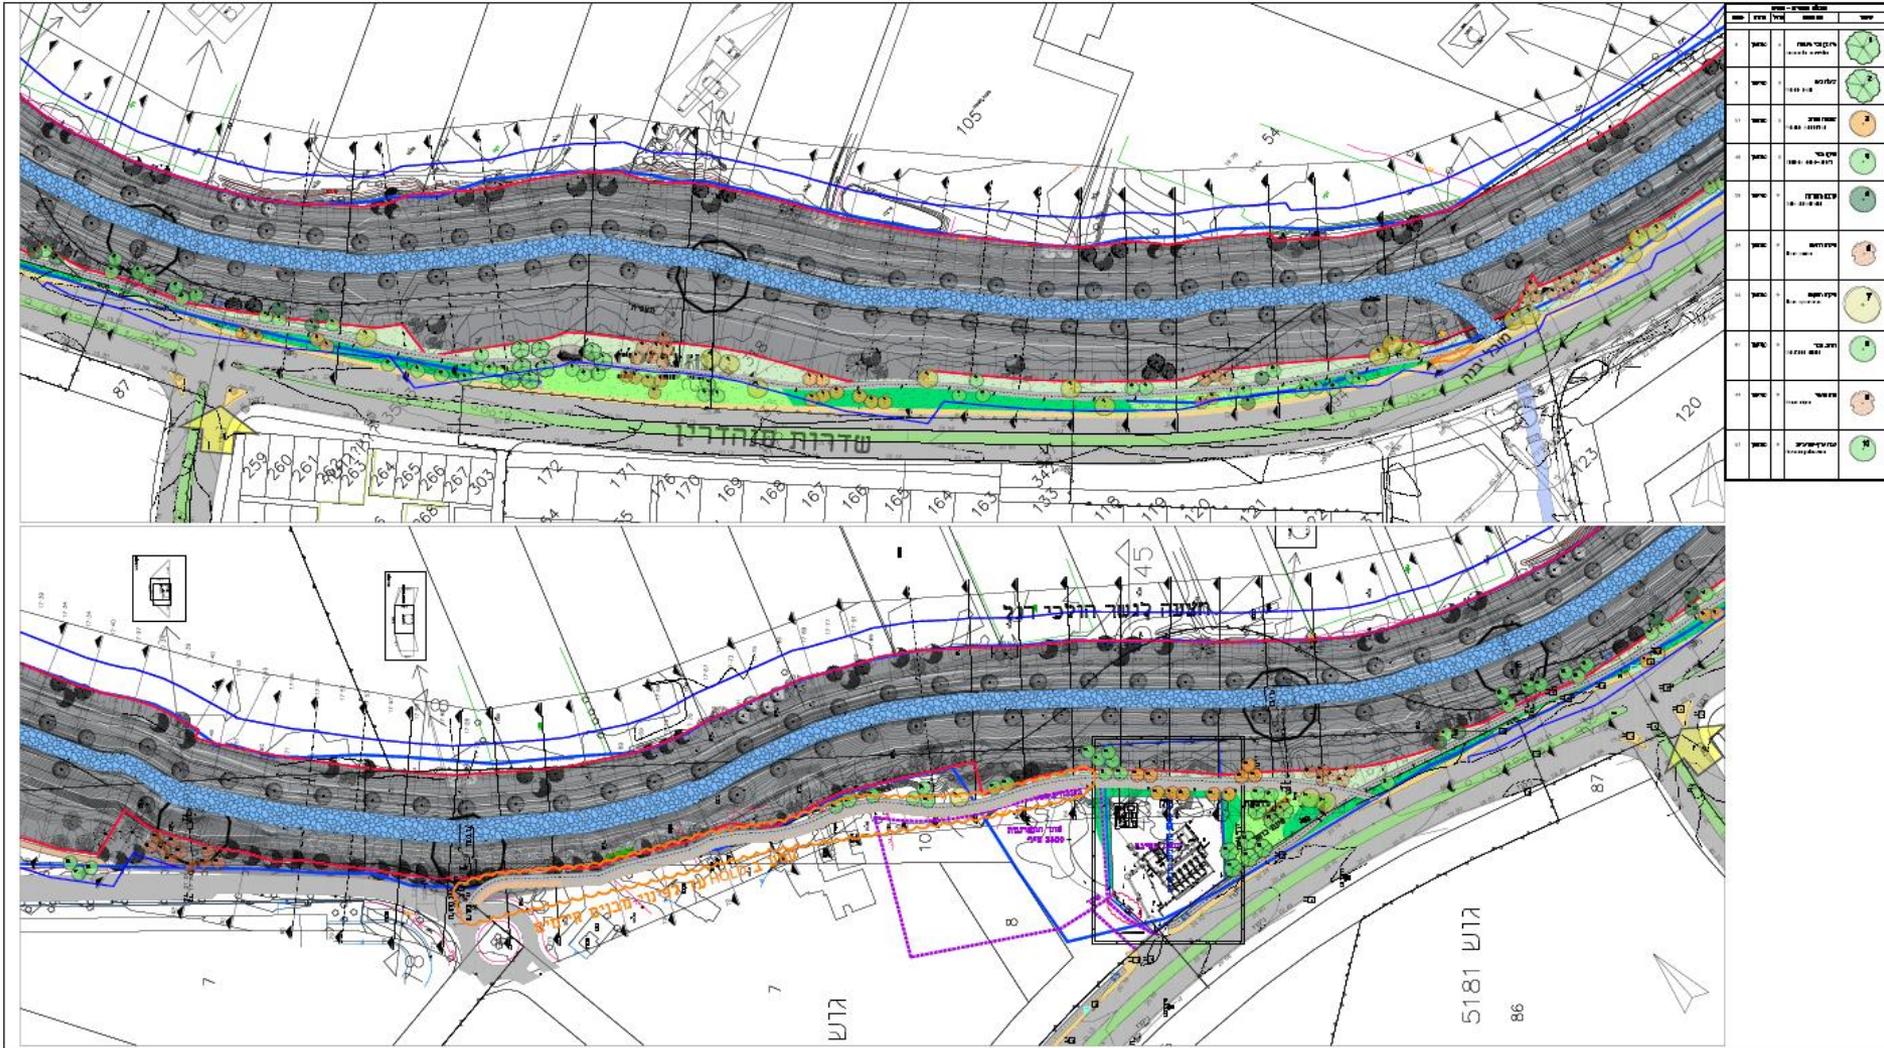










לאורך אזור התעסוקה עד ליער בילו

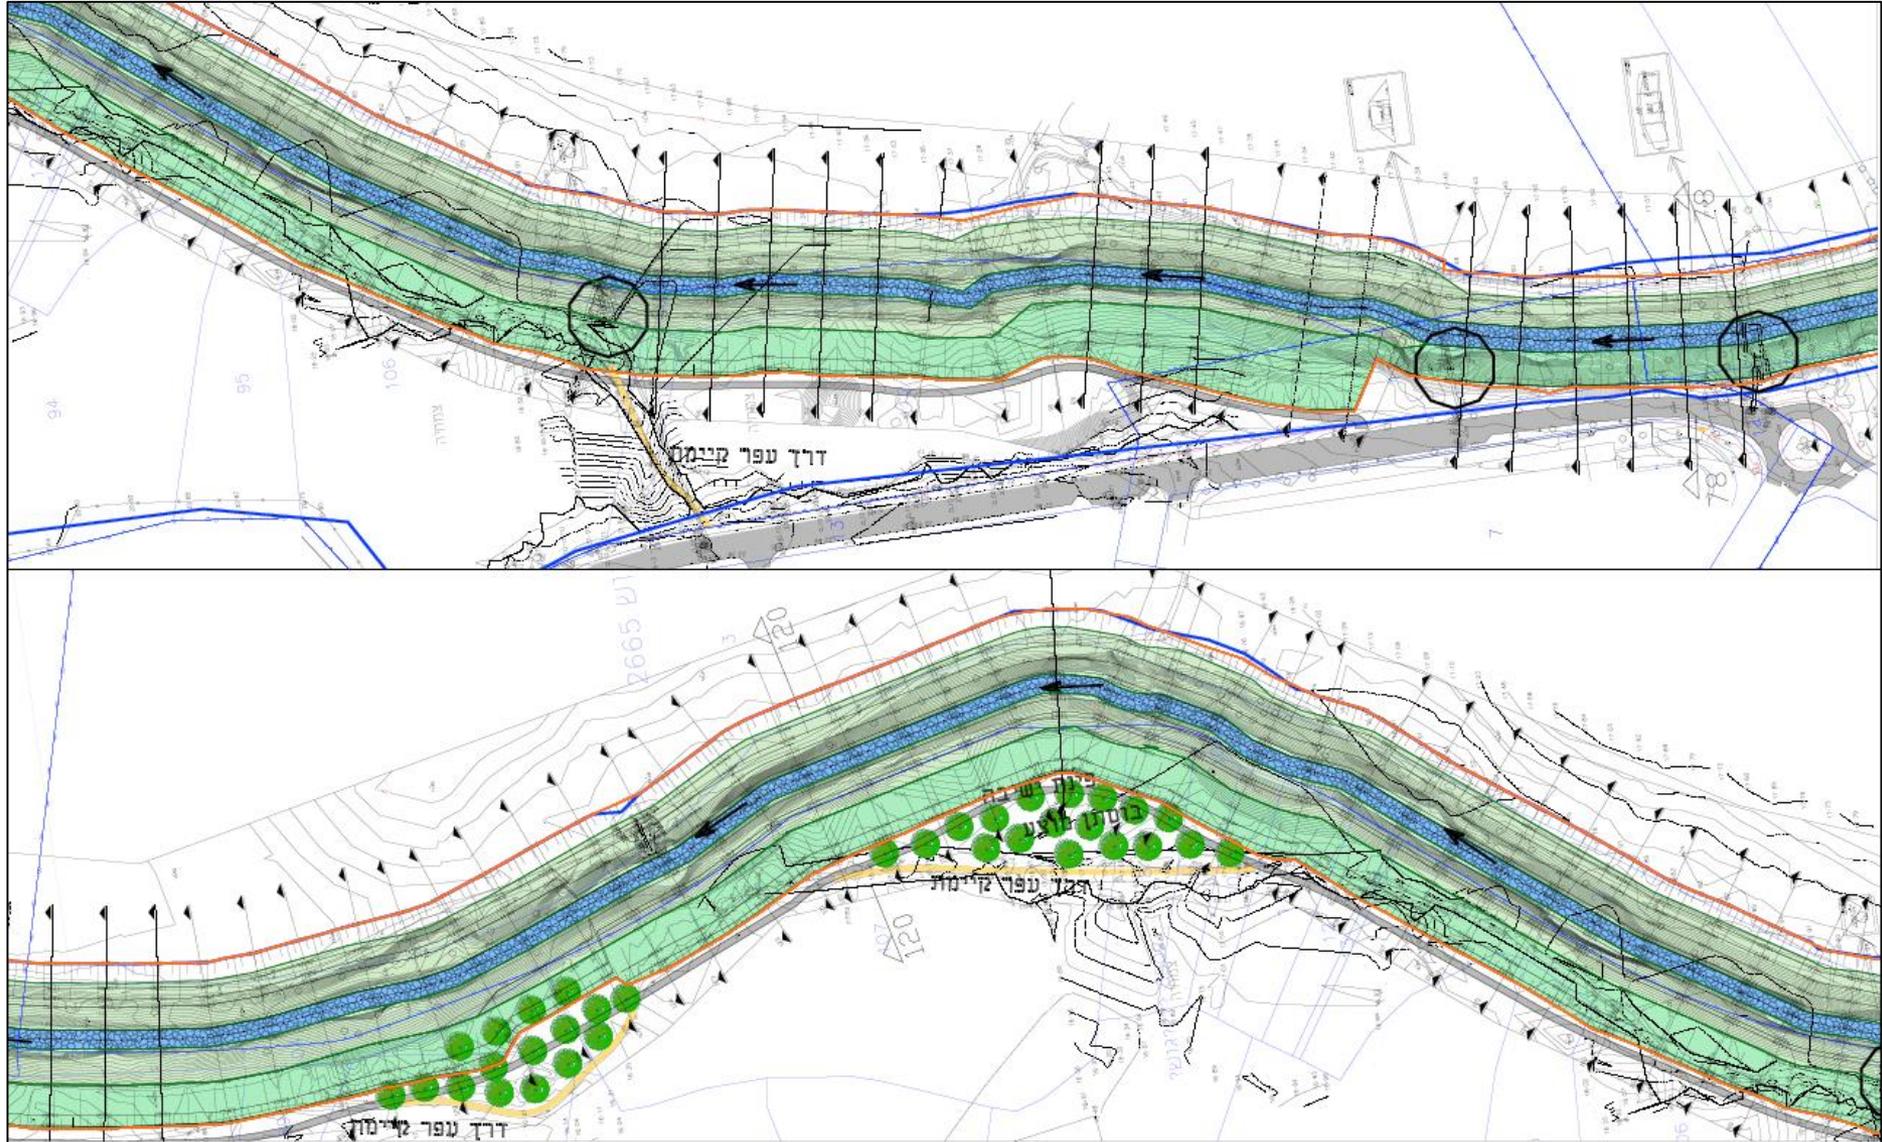

לאורך אזור התעסוקה עד ליער בילו


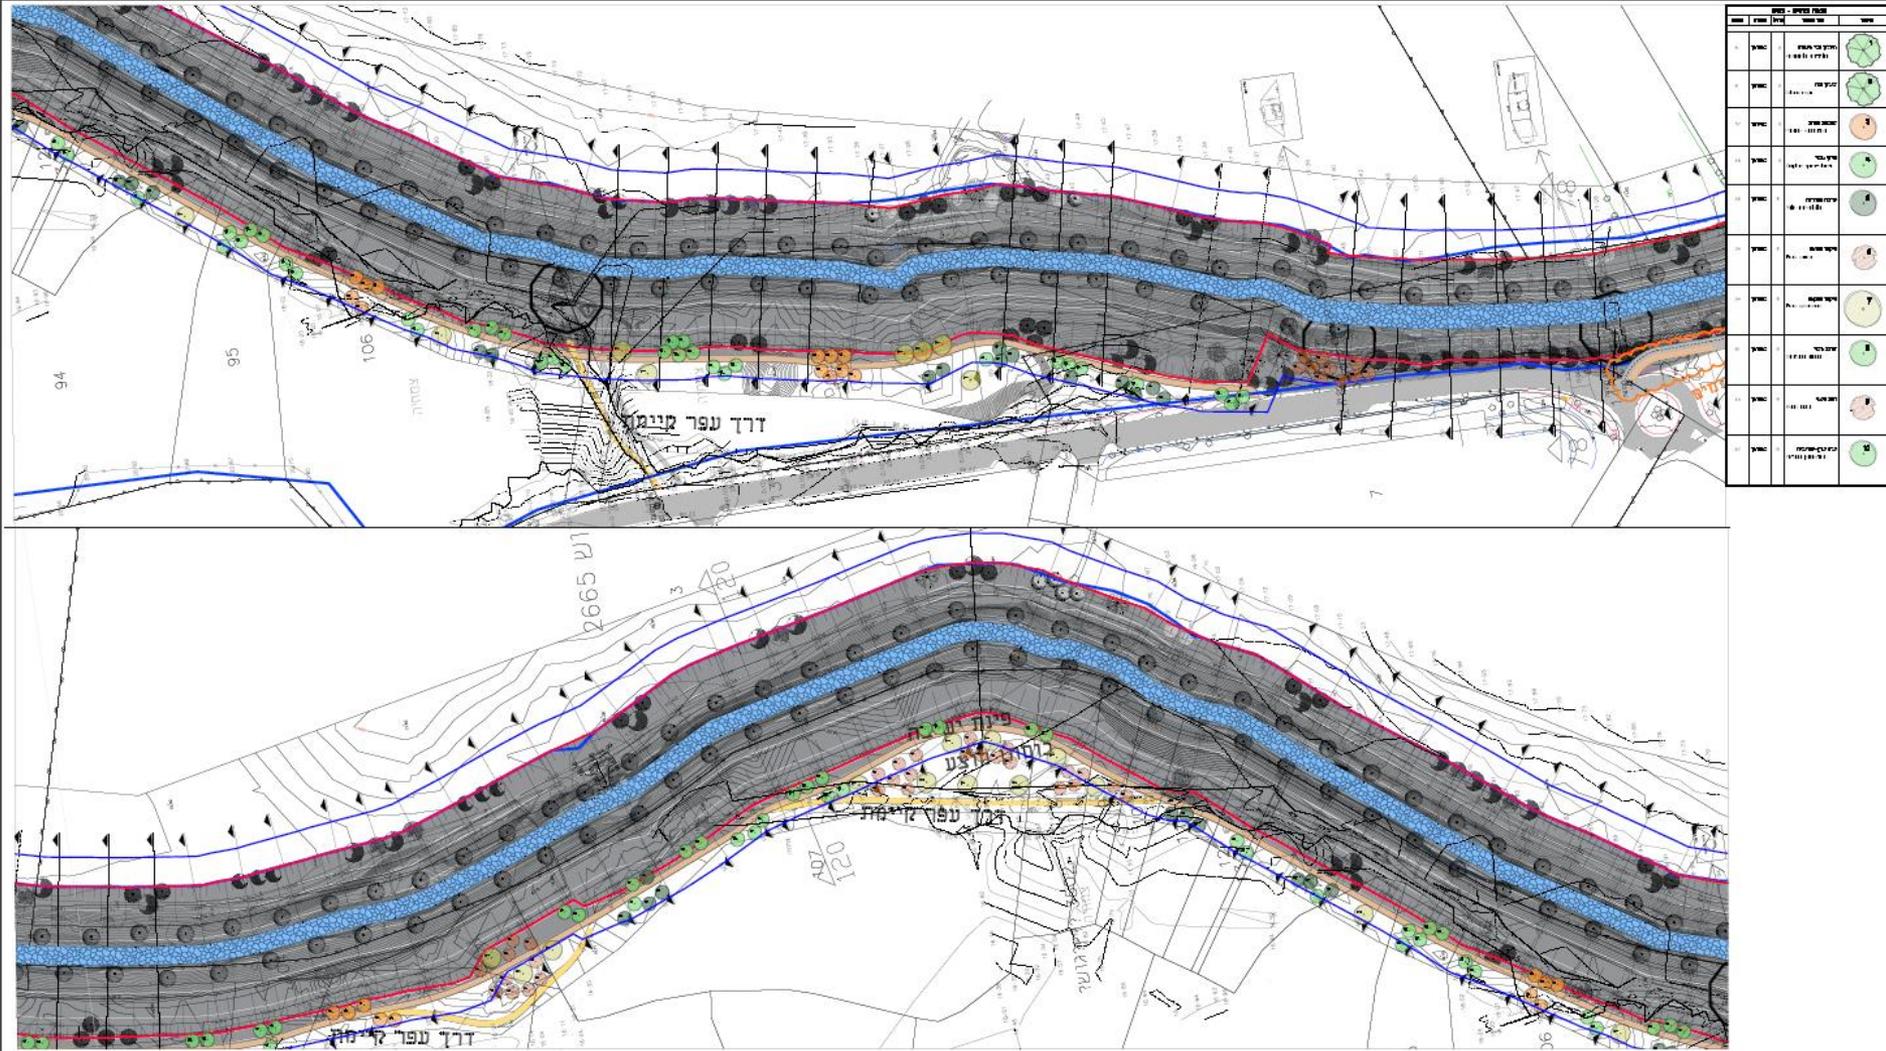


אזור יער בילו עד לתעלת כפר הנגיד גמר שלב א'

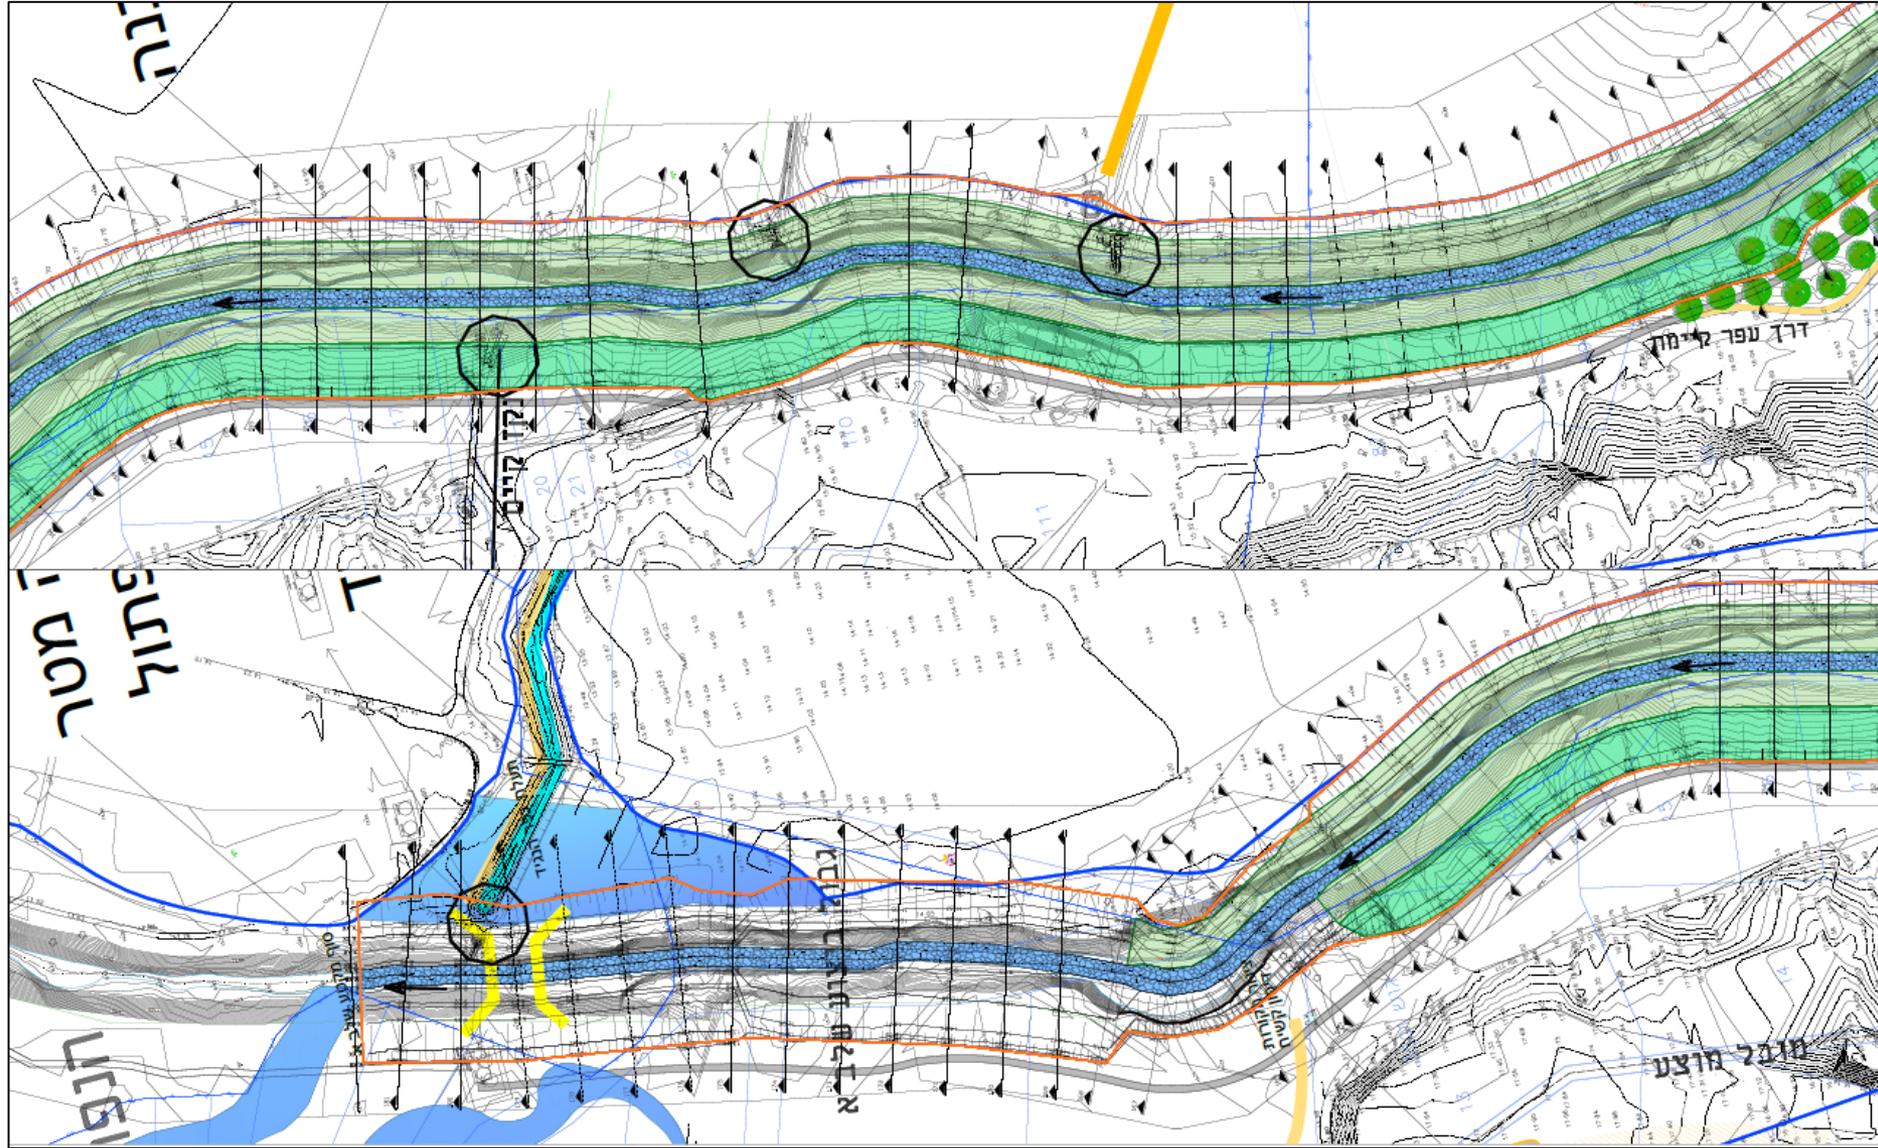




אזור יער בילו עד לתעלת כפר הנגיד גמר שלב א'




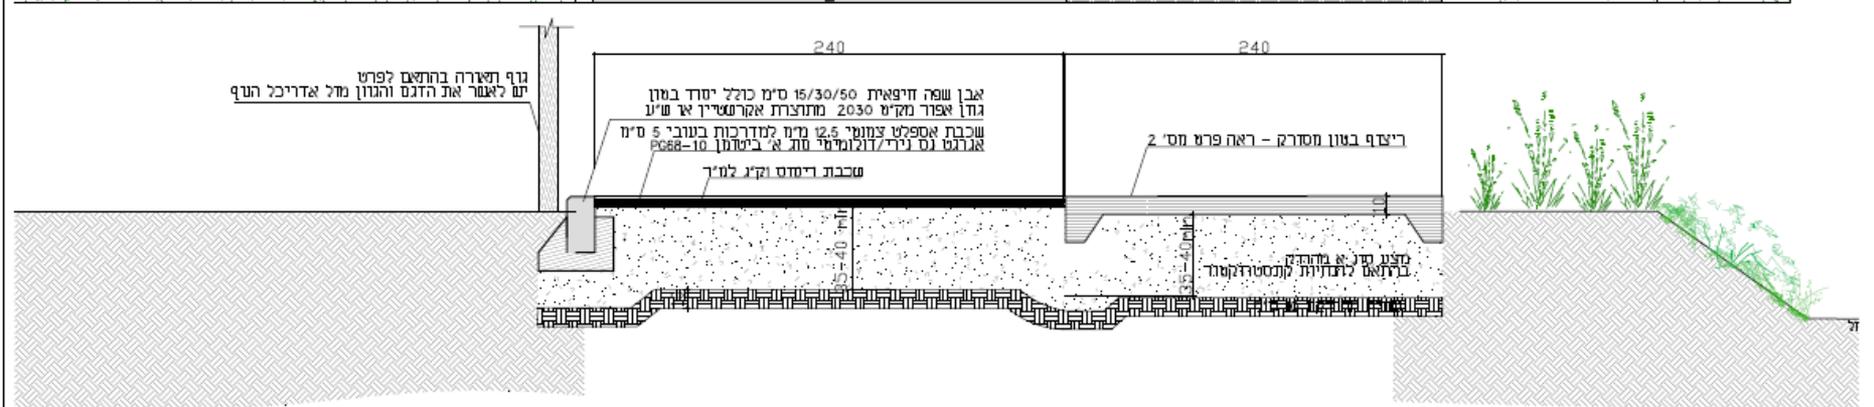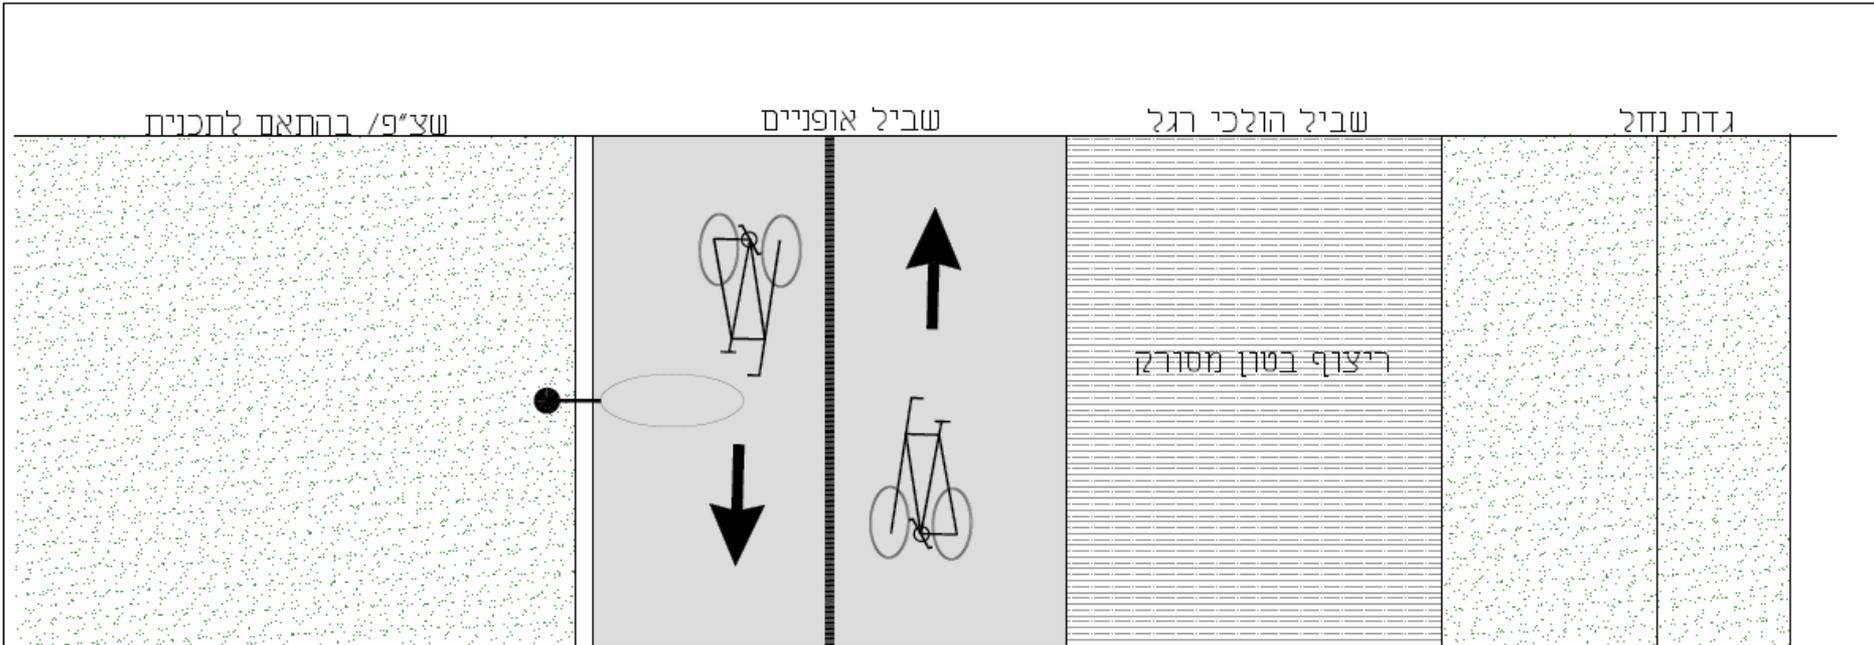

תמונות להמחשה בלבד. שבילי אספלט בצפון הארץ

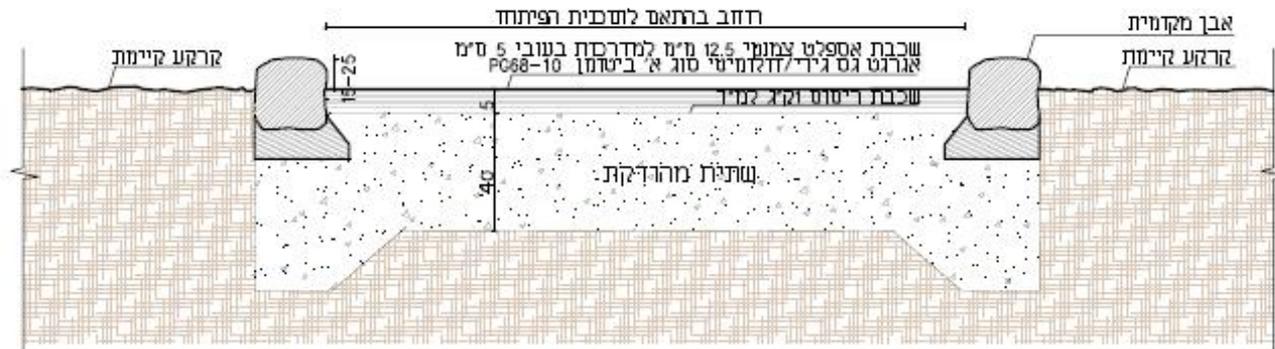


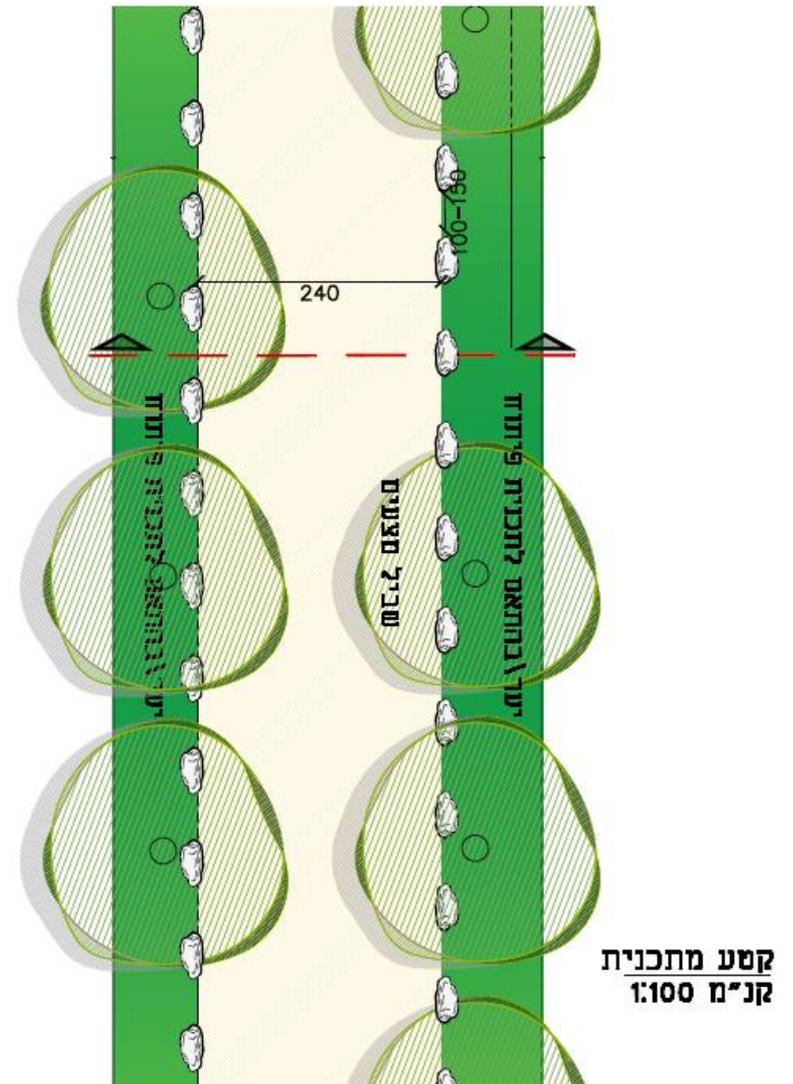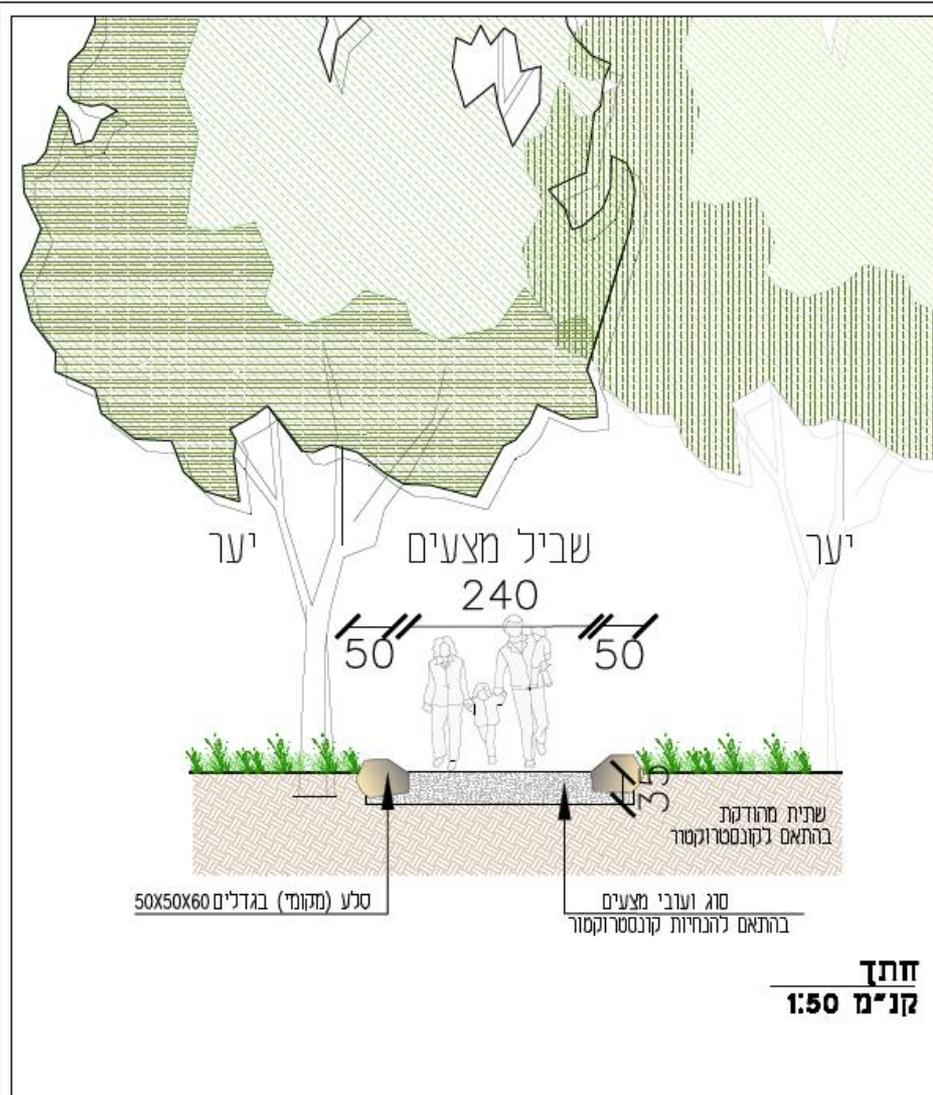

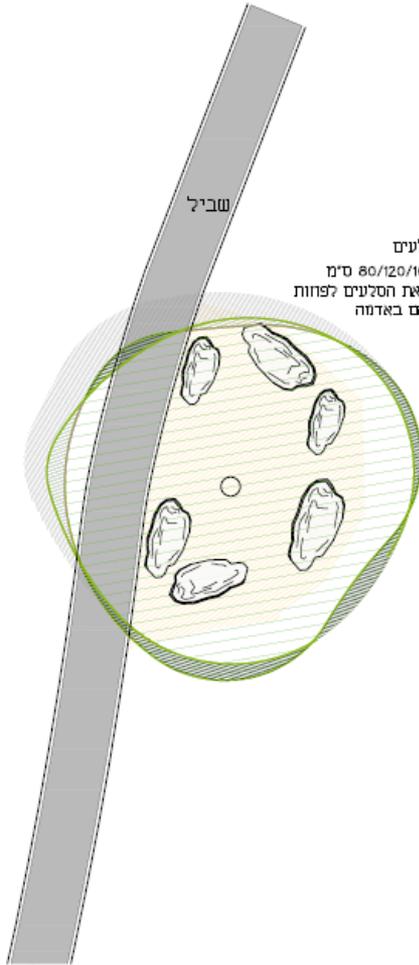



פיזור 6 סלעים
 במידות 80/120/100 ס"מ
 יש לקבור את הסלעים לפחות
 חצי מטר בחדמה


מדידת
 1:200

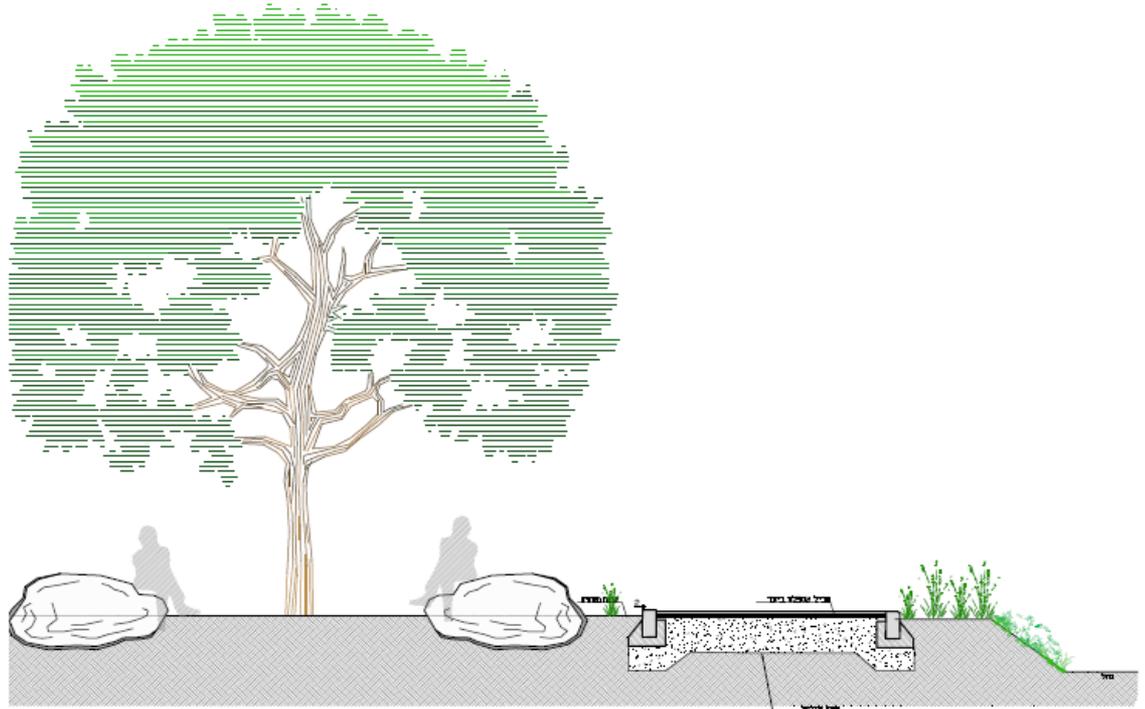

מדידת
 קני"מ 1:20

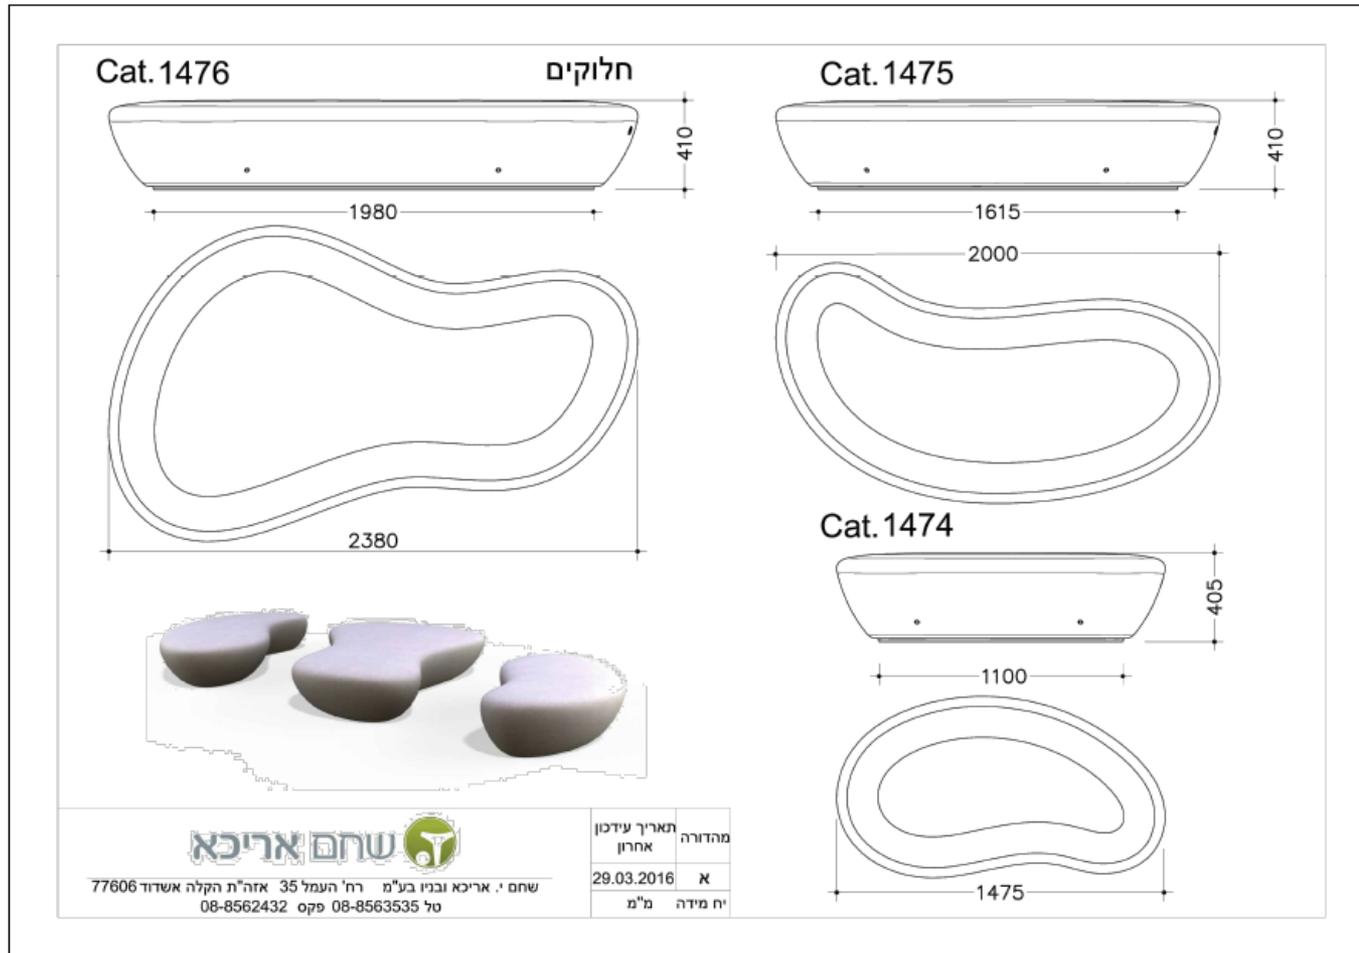

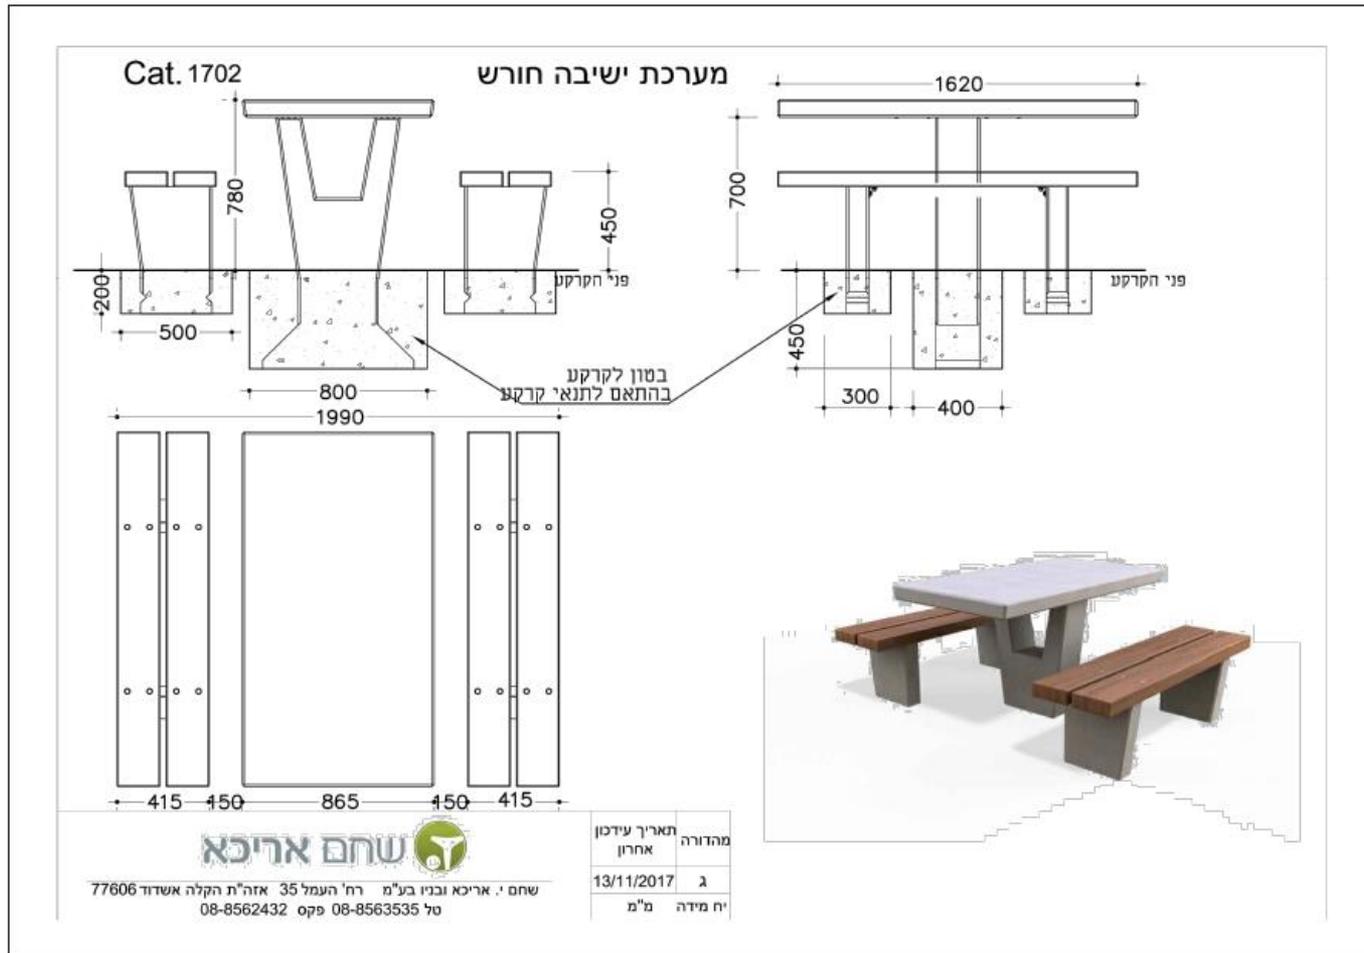

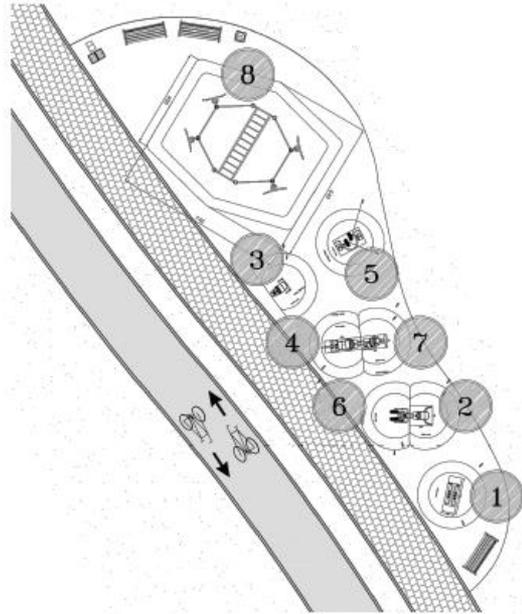

4. מתקן הרמת רגליים



1. מתקן סקי



5. מתקן הליכה



2. דחיקת חזה



8. מתקן כושר פונקציונלי TRX



7. מתקן הרמת ידיים



6. סטפר




3. דחיקת ידיים



חַתָּךְ

קני"מ 1:20

מתקן חניה לאופניים מצינור נירוסטה מלוטש או מצינור פלדה מגולוונת בקוטר 2", גובה 85 ס"מ תוצרת חן-אופן או ש"ע נירוסטה מספר 316, באישור בדיקת מעבדה לטיב הנירוסטה

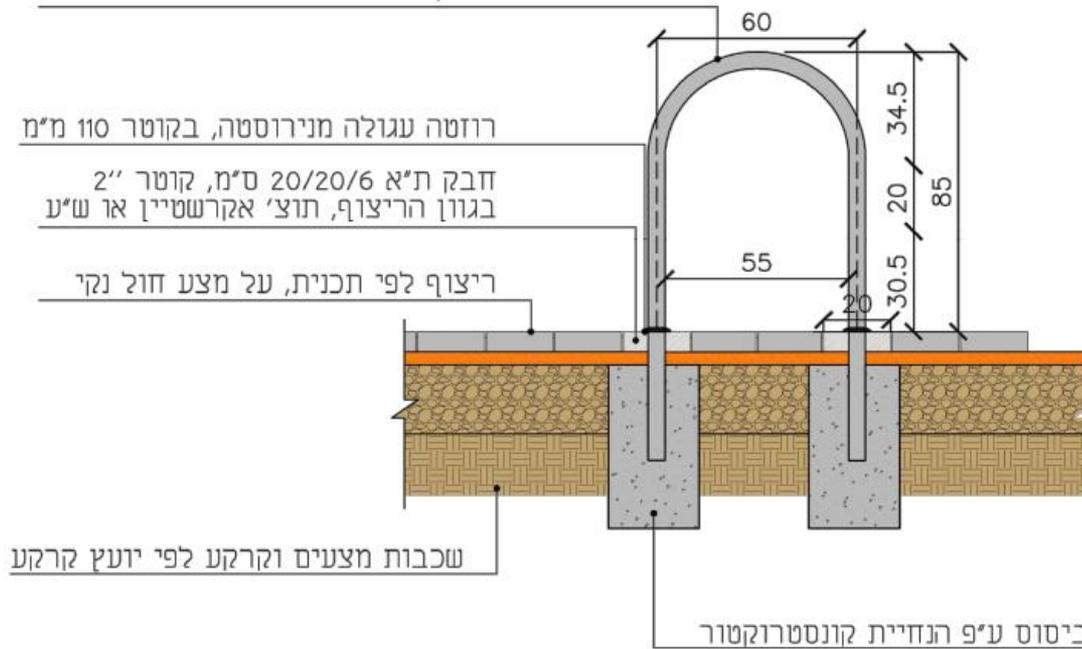










אומדן עלויות

₪ 6,002,392	מבנה 01 – כביש 42 לאורך שדרות סנהדרין
₪ 1,363,080	מבנה 02 – לאורך אזור התעסוקה ויער בילו
<hr/>	
₪ 7,365,472	סה"כ
₪ 1,252,130	מע"מ 17%
₪ 8,617,602	סה"כ כולל מע"מ

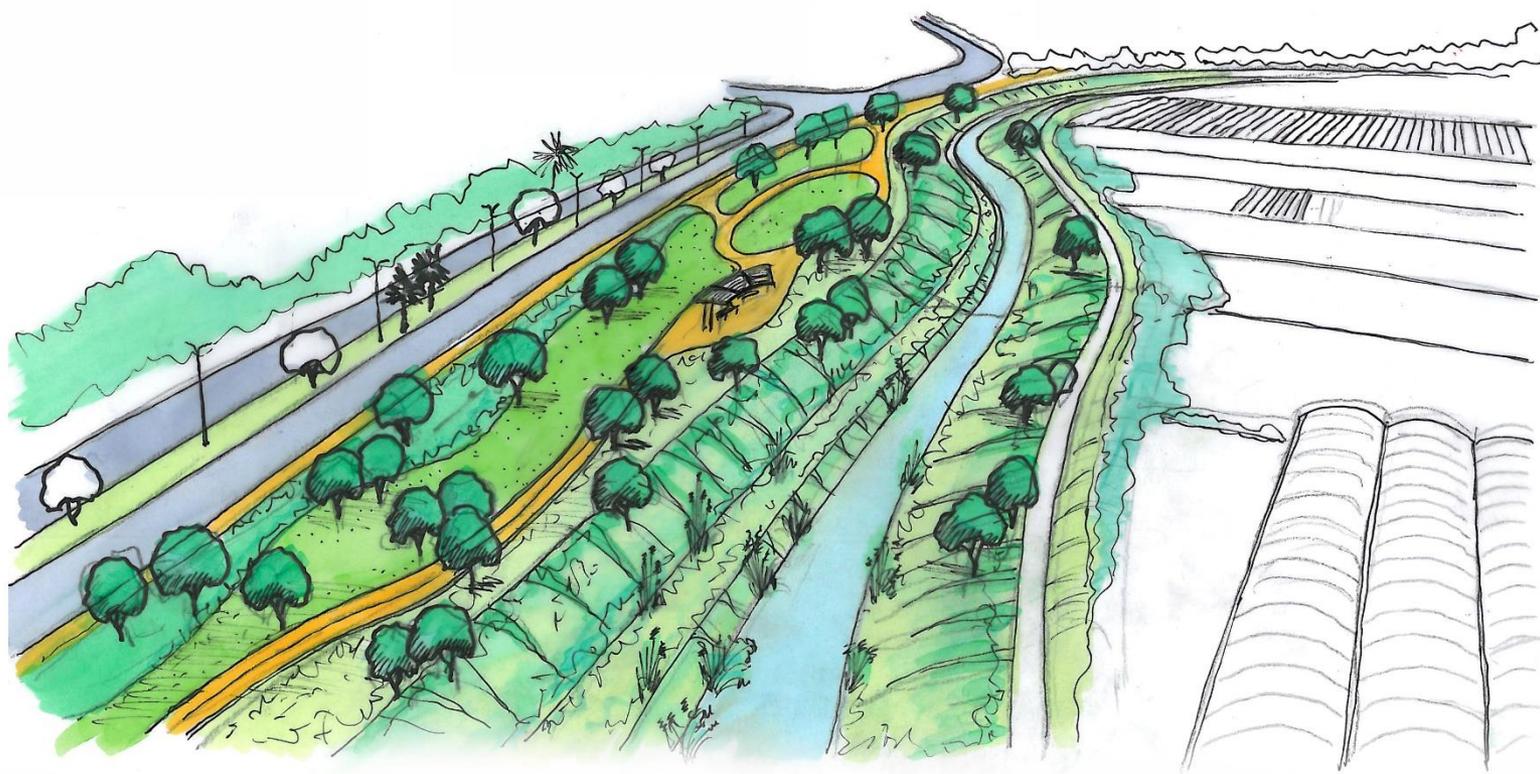


תמ"א 22

תכנית מתאר ארצית ליער וליעור

ת.מ.א. 22

קנה מידה 1:50,000

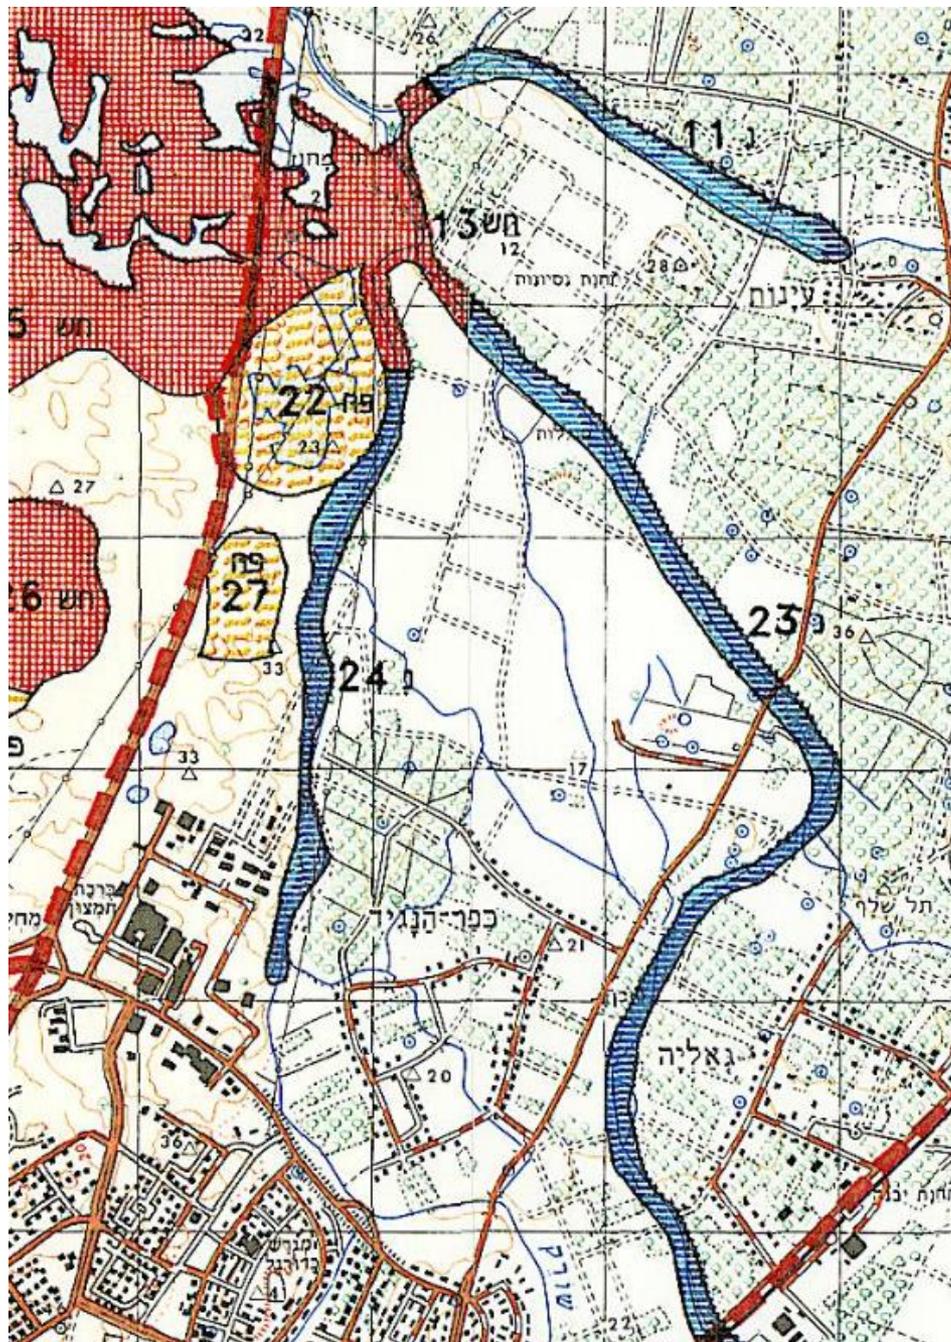

מקרא

- יער נטע אדם קיים (יק) 
- יער נטע אדם מוצע (ימ) 
- יער טבעי לשימור (חש) 
- יער טבעי לטיפוח (ח) 
- יער פארק קיים (פק) 
- יער פארק מוצע (פמ) 
- יער פארק חופי (פח) 
- נטיעות בגדות נחלים (נ) 
- גבול תחום יער 

4.3 תכנית פיתוח – מצב מוצע. מקטע 2- איזור התעסוקה – יער ביל"ו
 תכנון רעיוני של מבואת הכניסה ושצ"פ אקסטנסיבי באיזור יעל ביל"ו וחולת תל מחוז



גדות הנחל

דרך תחזוקה

שמורת טבע חולות פלמחים

תוואי שביל אופנים מוצע משני

תוואי שביל אופנים מוצע

נחל שורק

כניסה מכפר הגיד

פיתוח מוקד חניה, פיקניק
 ויציאה לטיולים

4.3 תכנית פיתוח – מצב מוצע. מקטע 4 - אזור החולות – כביש 4

צ

