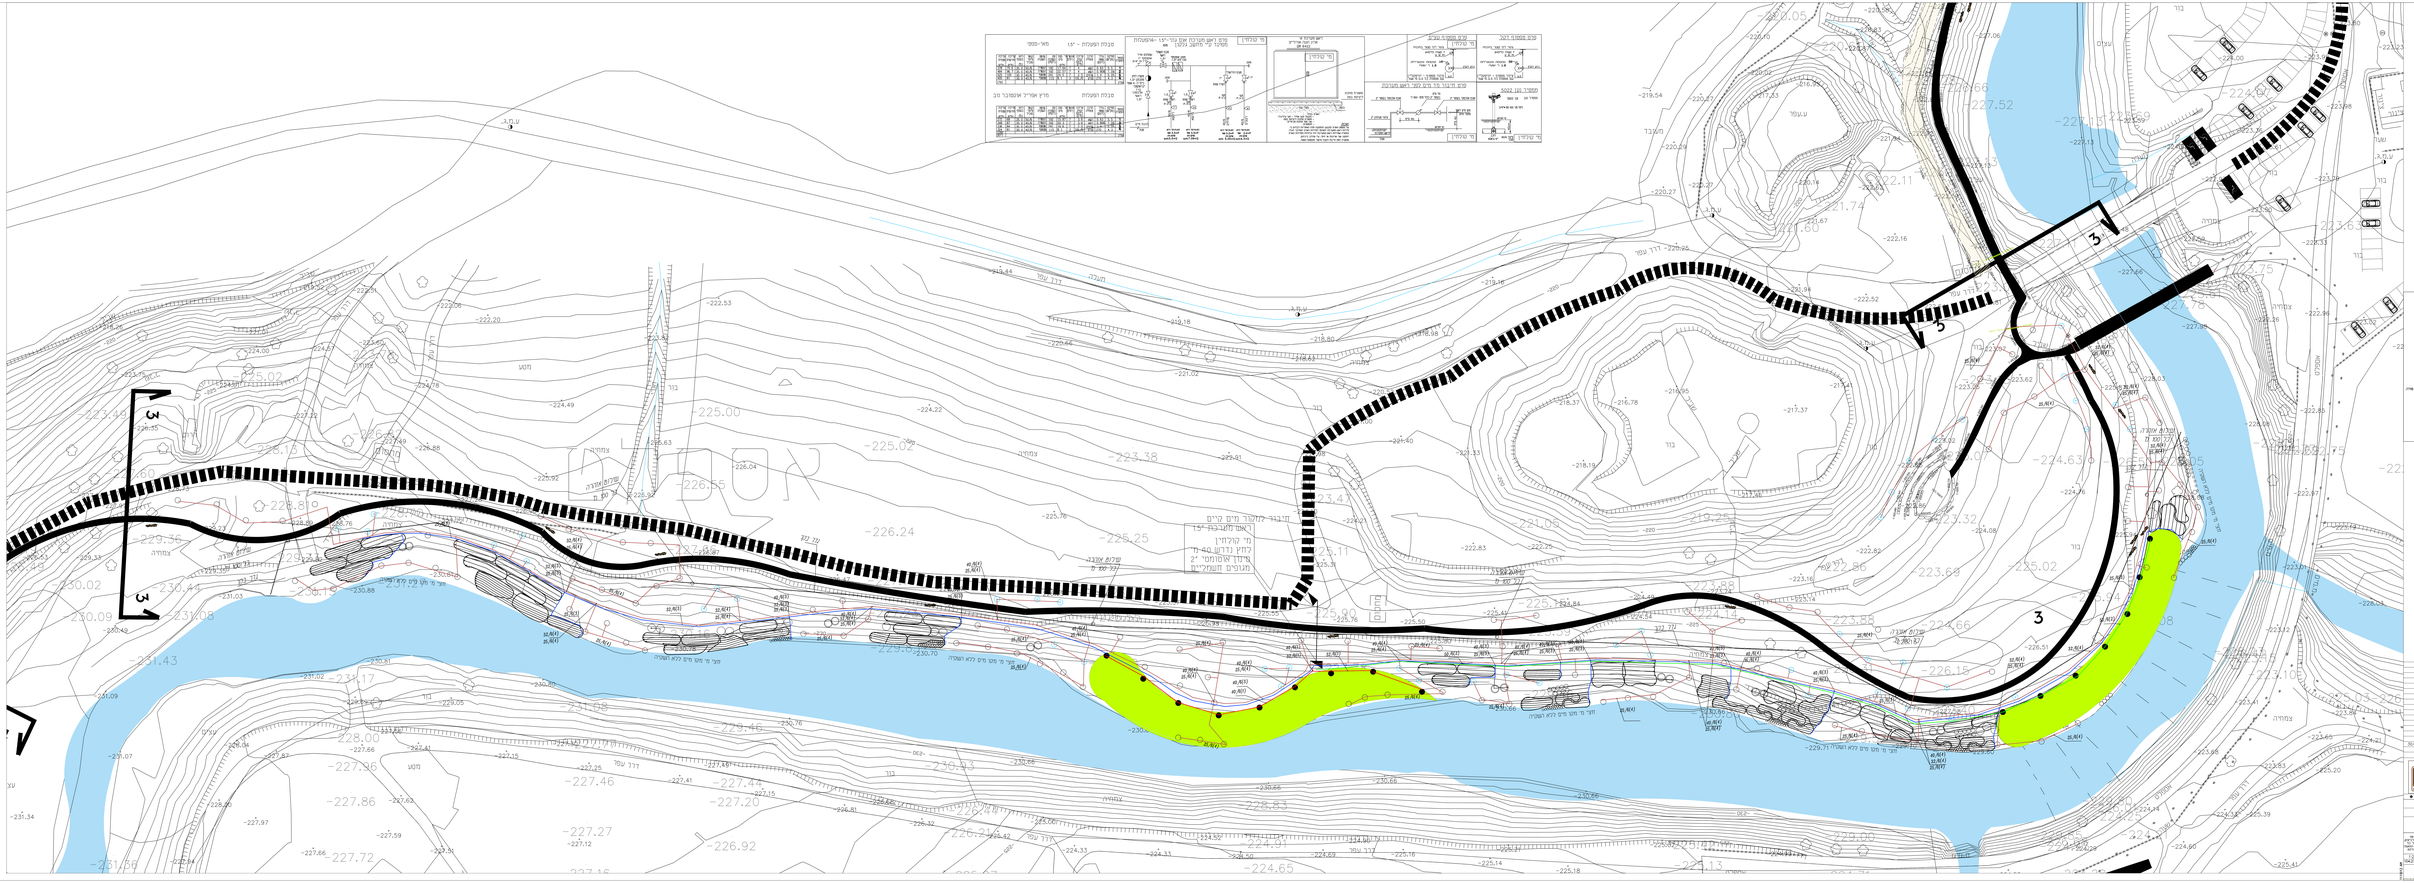
מבנה אכסדרה
מבנה אכסדרה
מבנה אכסדרה