


תאריך	מספר	תיאור
23.08.2012	01	החלפת תוכנית

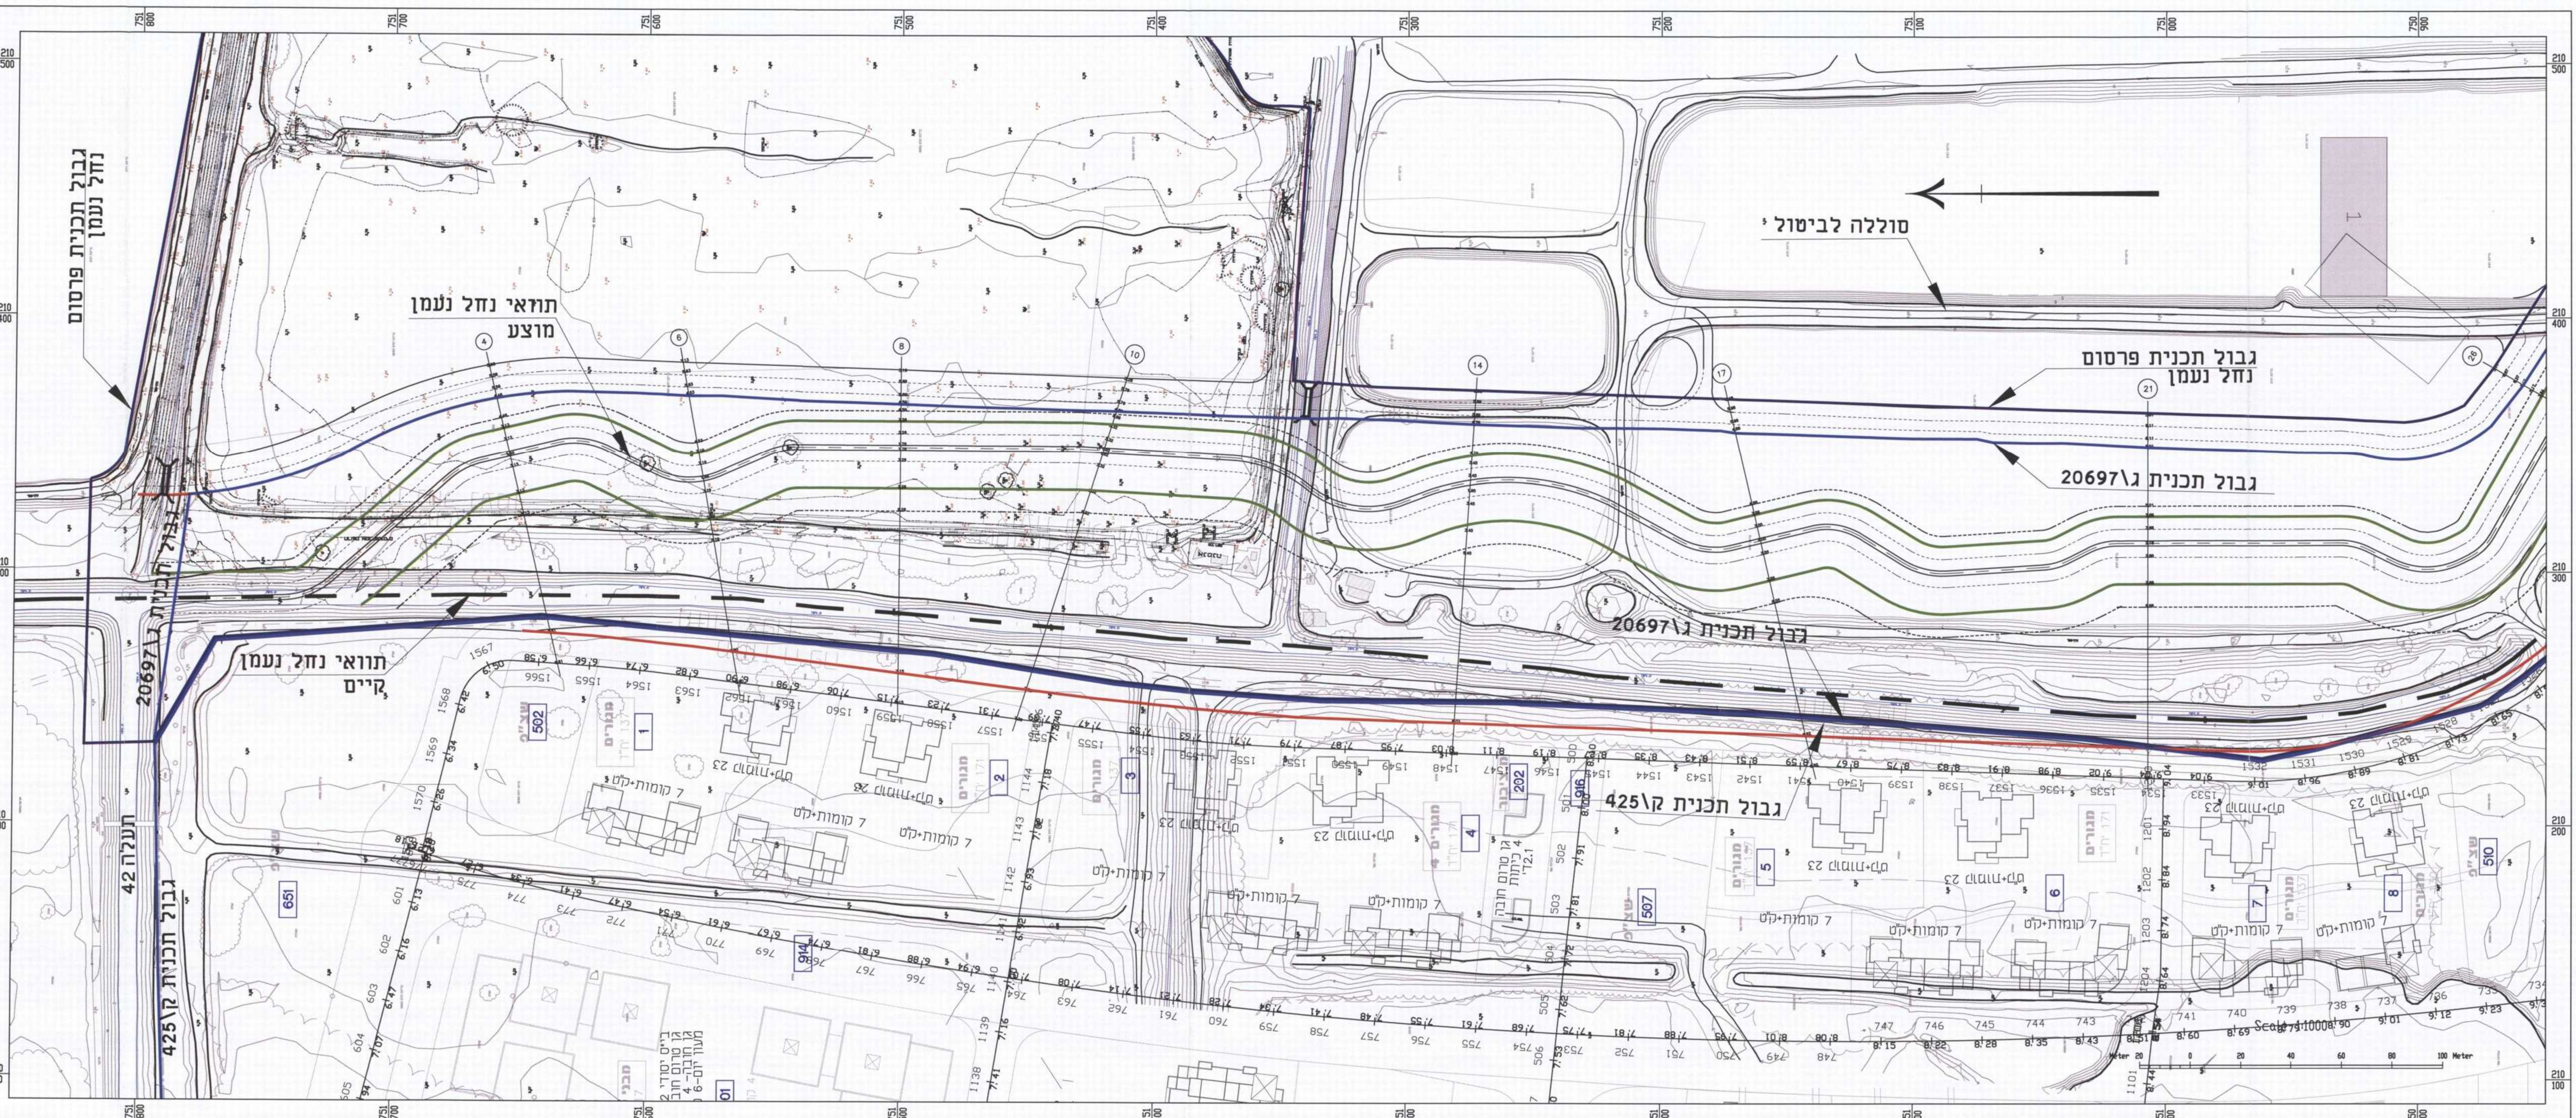

**הערות:**

1. גבול תכנית פרסום נחל נעמן

2. גבול תכנית 20697

3. גבול תכנית 425 קו

**מקרא:**

קווי גובה

גודל נרות נקוד

גבול רצפת ורמטורה

גבול נרות

**שינויים והוספות:**

מספר	תיאור	תאריך
1	שינוי גודל נרות	22.10.12
2	שינוי גודל נרות	18.08.12

**לעיון**

לבצוע

**M. ROSENTHAL**  
 מהנדס רישום  
 Agricultural, Civil & Environmental Eng.  
 תחום תכנון ורישום תכניות  
 תחום תכנון ורישום תכניות

**רשות ניקוז ונחלים גליל מערבי**  
**נחל נעמן - קטע שכונת אפק**  
**הססת תוואי נחל**  
**תכנית ערוץ ניקוז**  
**תוואי- תוואי קיים ומתוכנן**

10101

