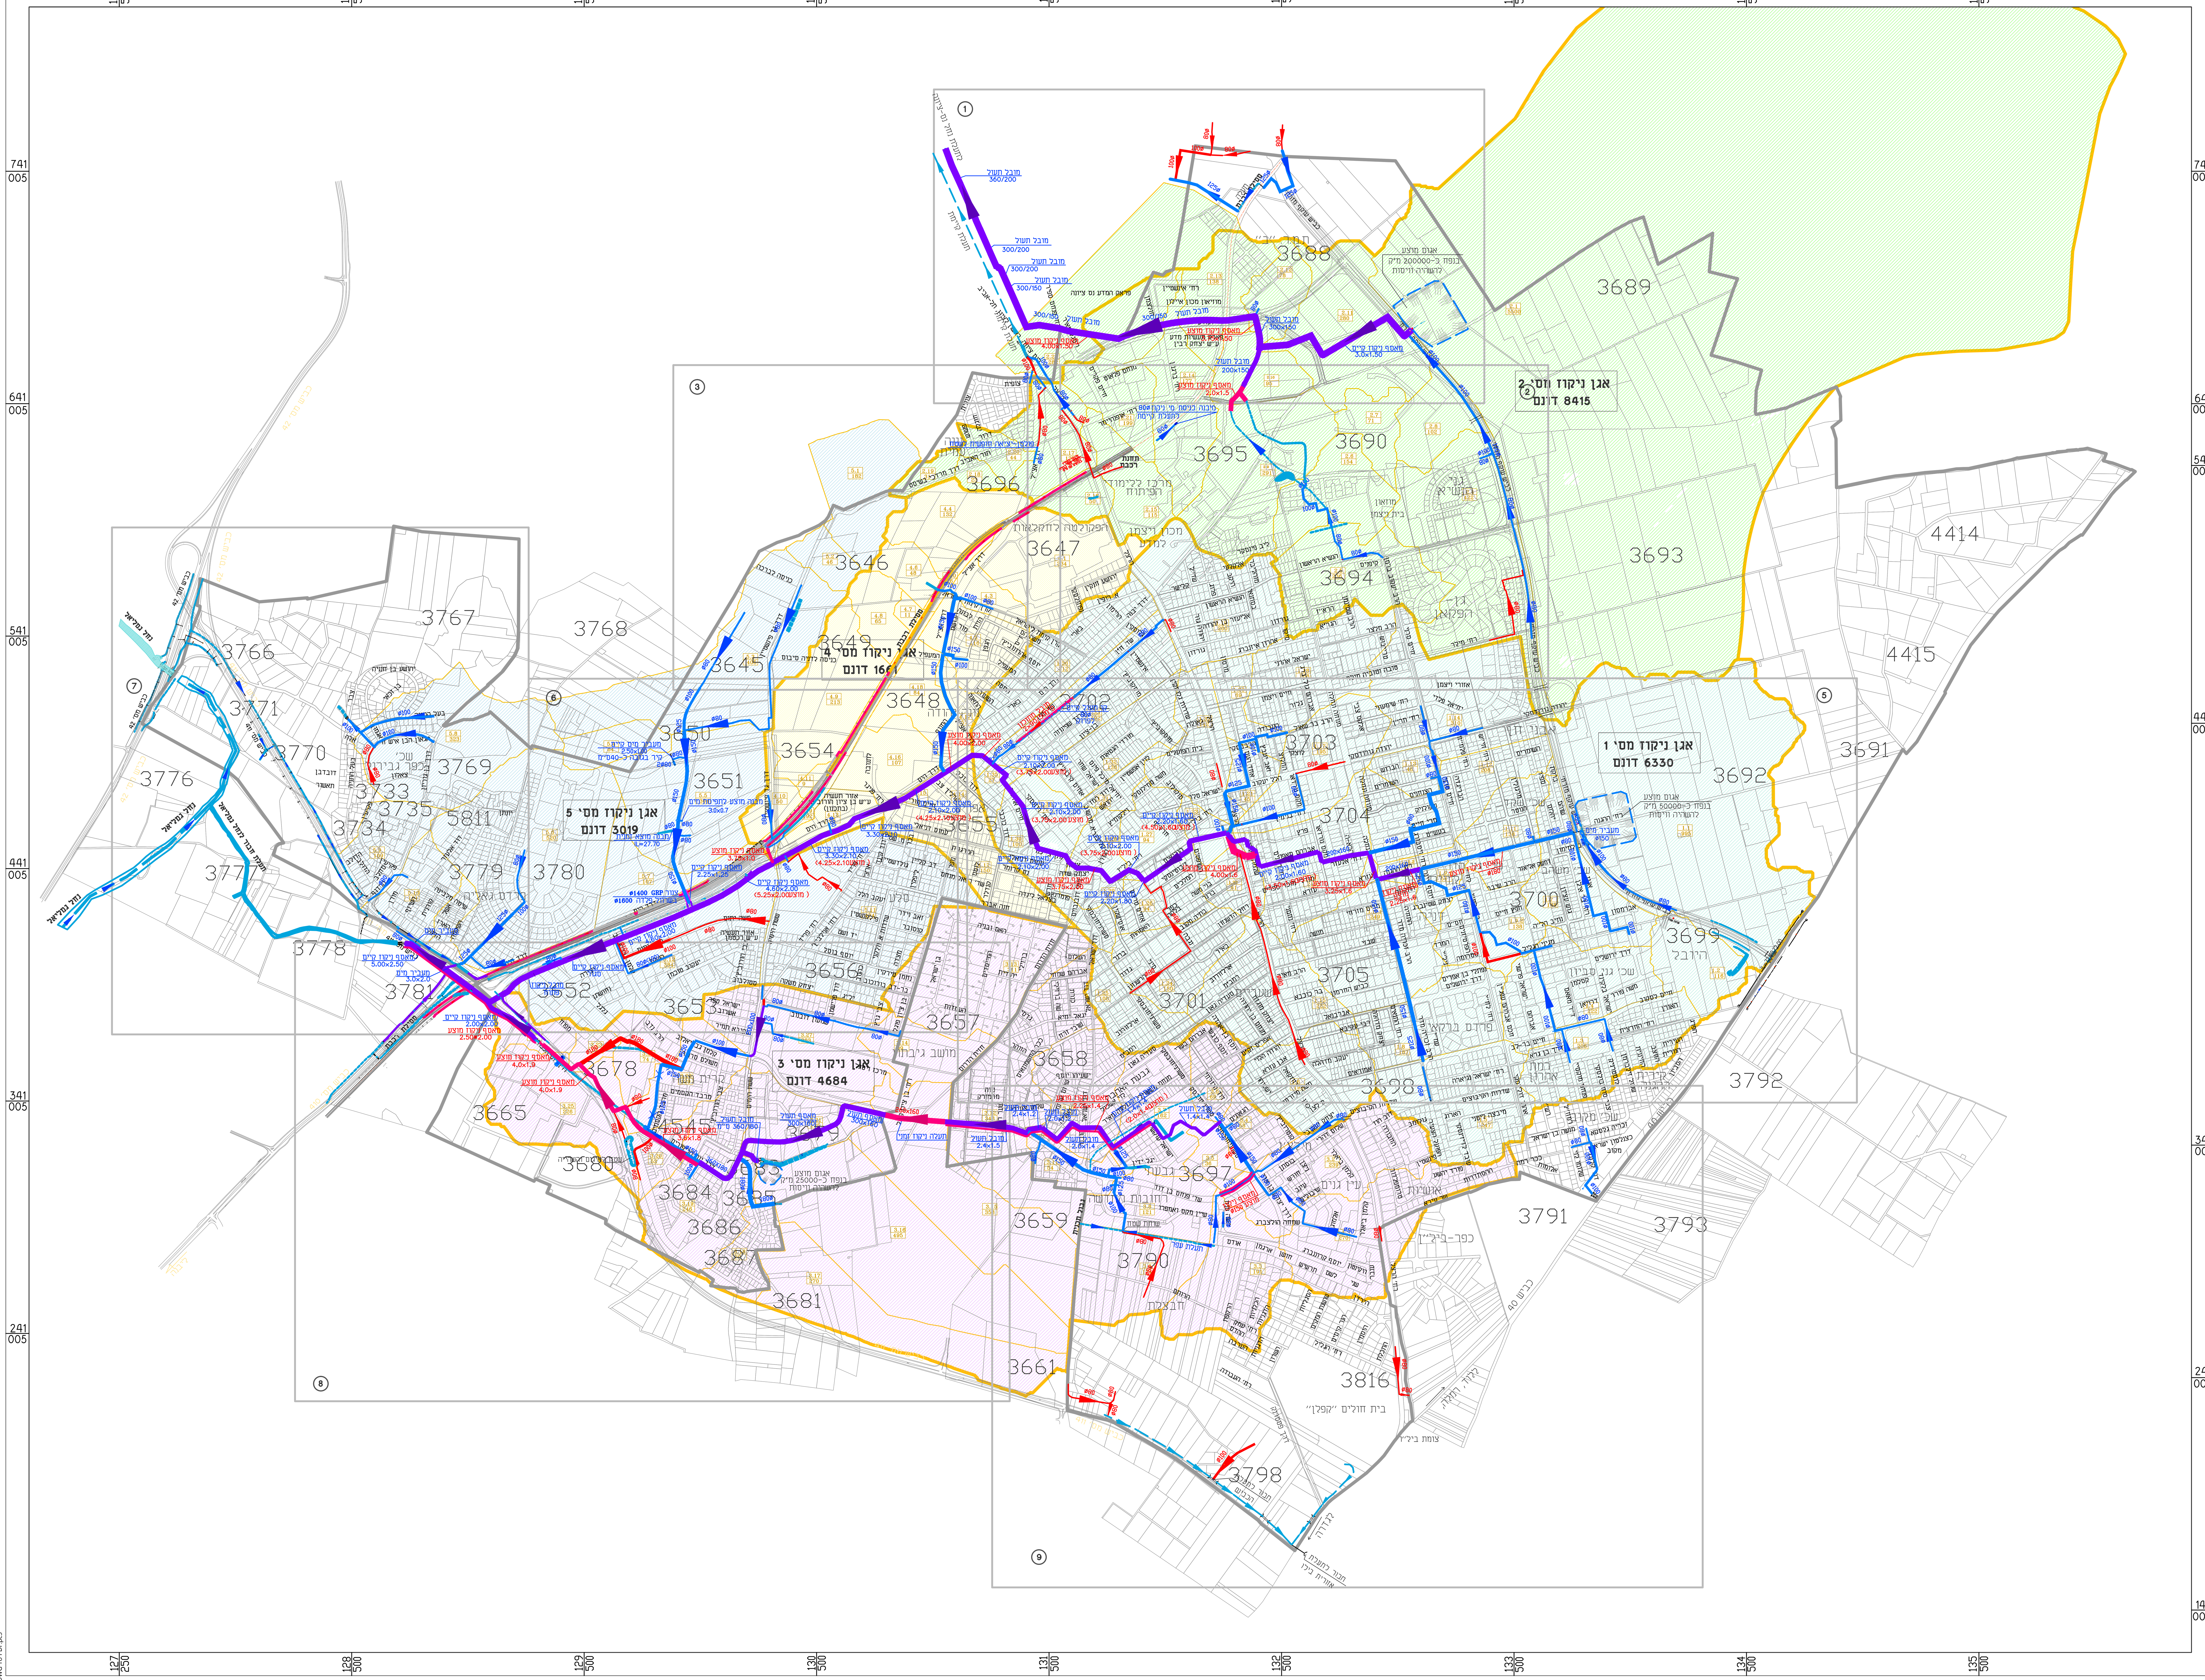

מקרא

קו תעול קיים	
מאסף תעול קיים	
תעלה קיימת	
קו תעול מתוכנן	
מאסף תעול מתוכנן	
מעביר מים	
גבול בין-עירוני	
גבול אגן הקוות משני	
גבול אגן הקוות ראשי	
מספר אגן משני	2.15
שטח אגן משני(דונם)	115

מס'	הערות

לעיון	לאישור	למכרז	לביצוע
	X		

מס'	תאריך	שינויים	חתימה
6	10.04.2014	הוספת איגום לריסות והשהיה	שאול
5	17.10.2013	עדכון אגני ניקוז	יעקב
4	29.05.2013	הוספת גבולות אגני ניקוז	יעקב
3	05.12.2012	הוספת כביש עוקף מזרחי וקוי תעול	יעקב
.2	21.05.2012	הוספת קוים מתוכננים	יעקב
.1	23.08.2012	אוריגינל	יעקב

מהדורה: 6
שם המזמין: **עירית רחובות**

מס' הפרויקט: 0847
שם הפרויקט: **תכנית אב לתעול**

מס' הגליון: 20
שם התכנית: **תכנית כללית ומפת מפתח**

תאריך	שרטט:	תכנן:	בקר:	שם הקובץ:	קנ"מ:
08.12	אנה	אריק	יעקב	0847-20.dwg	1:10000

מלין MALIN
מהנדסים יועצים בע"מ CONSALTING I CO. LTD

רח' ביאליק 164 TEL. 03-9409400 .טל 164 BIALIK str.
ר"ג 52523 FAX. 03-5235558 .פקס RAMAT-GAN 52523
E-MAIL: OFFICE@MALIN-ENG.COM