

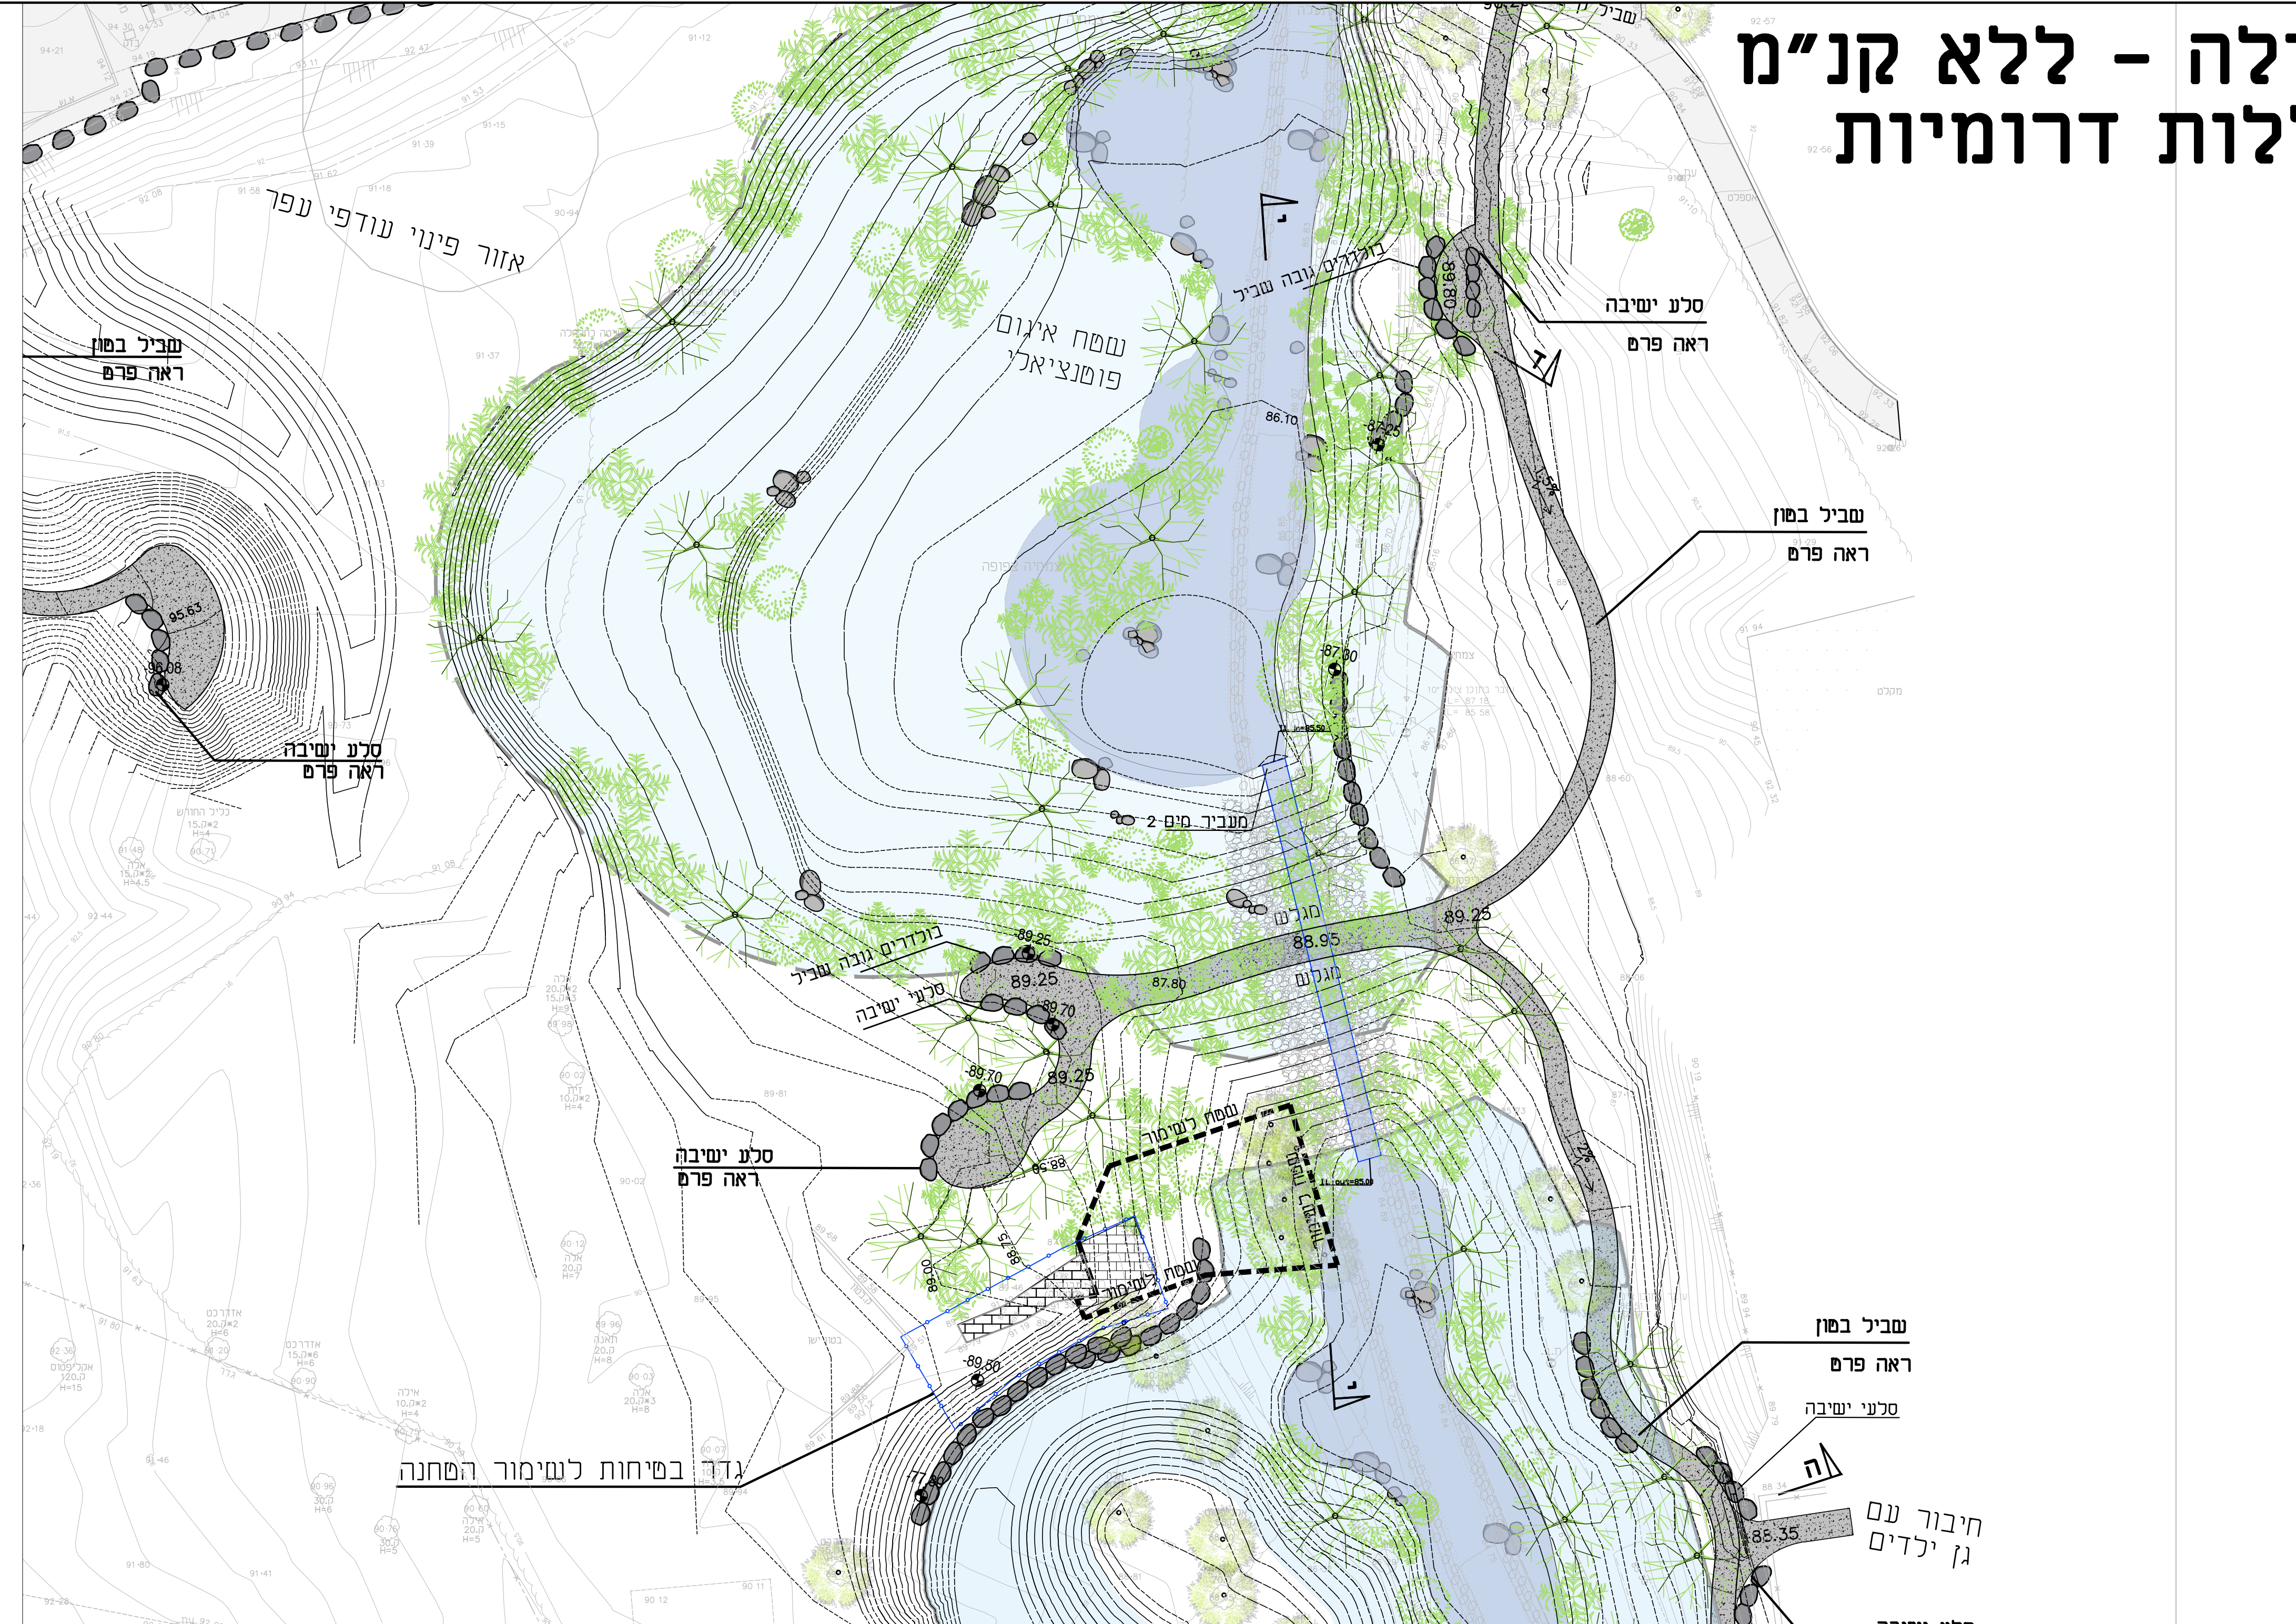
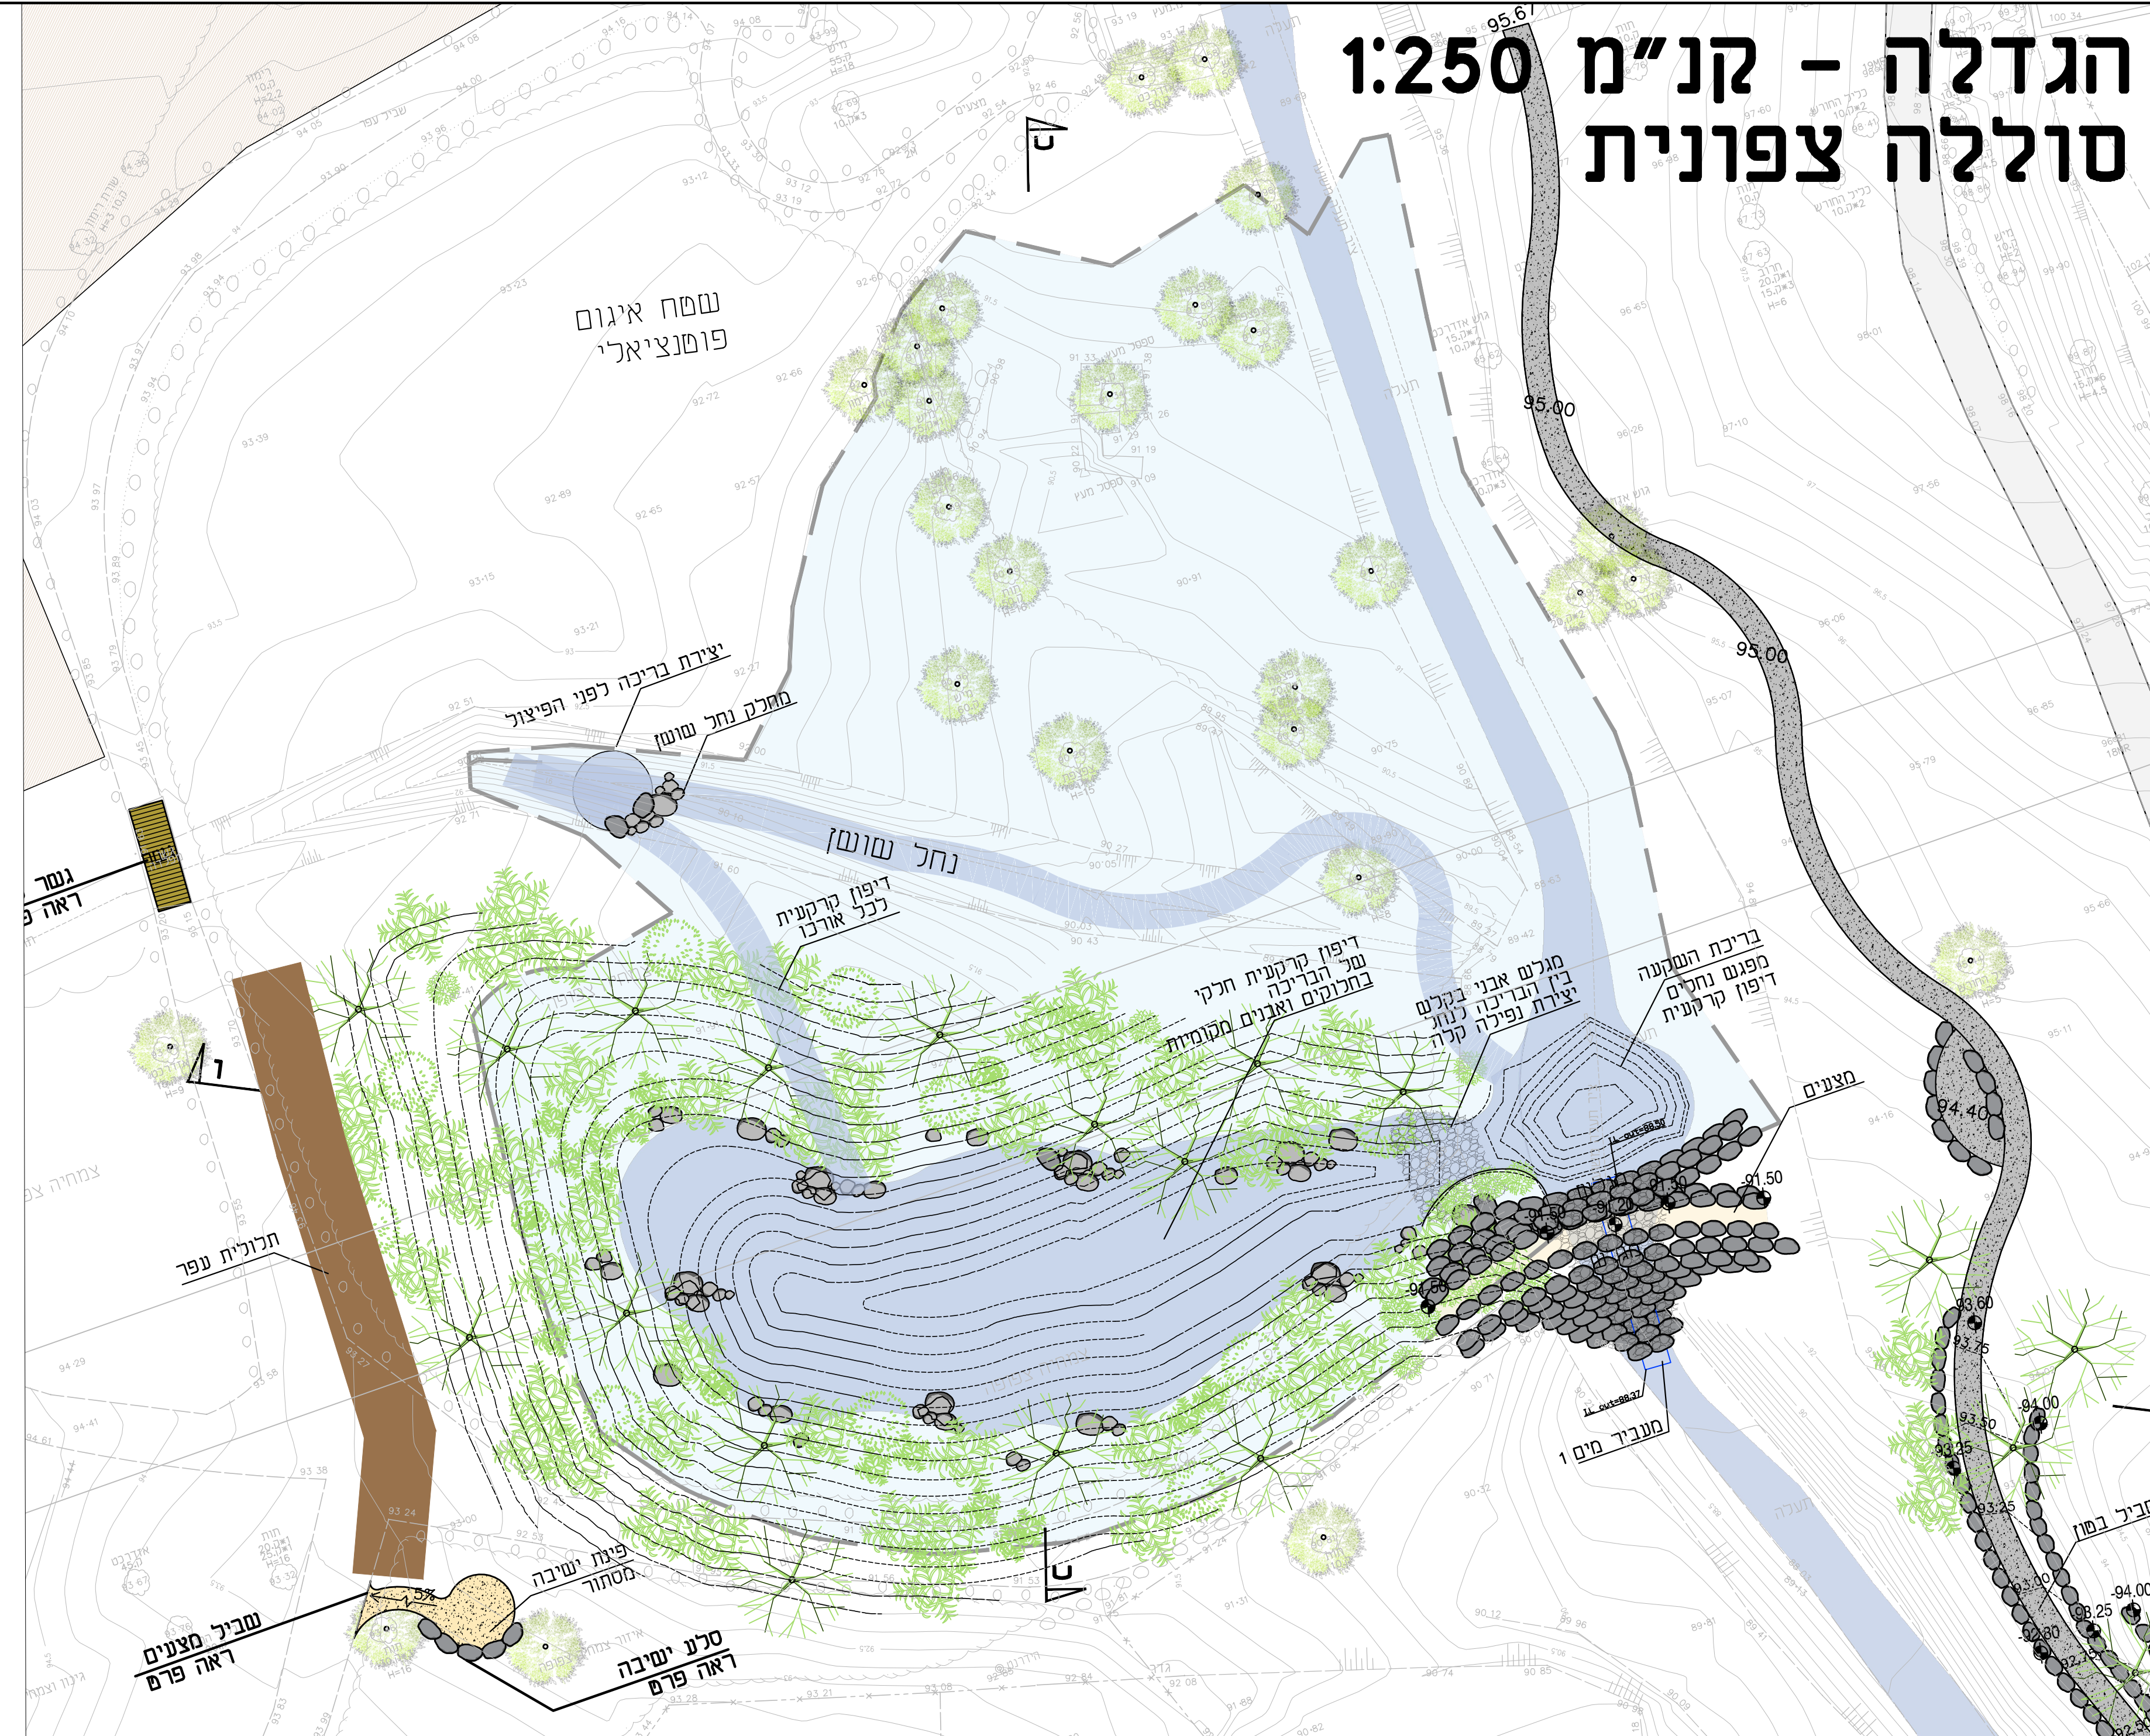
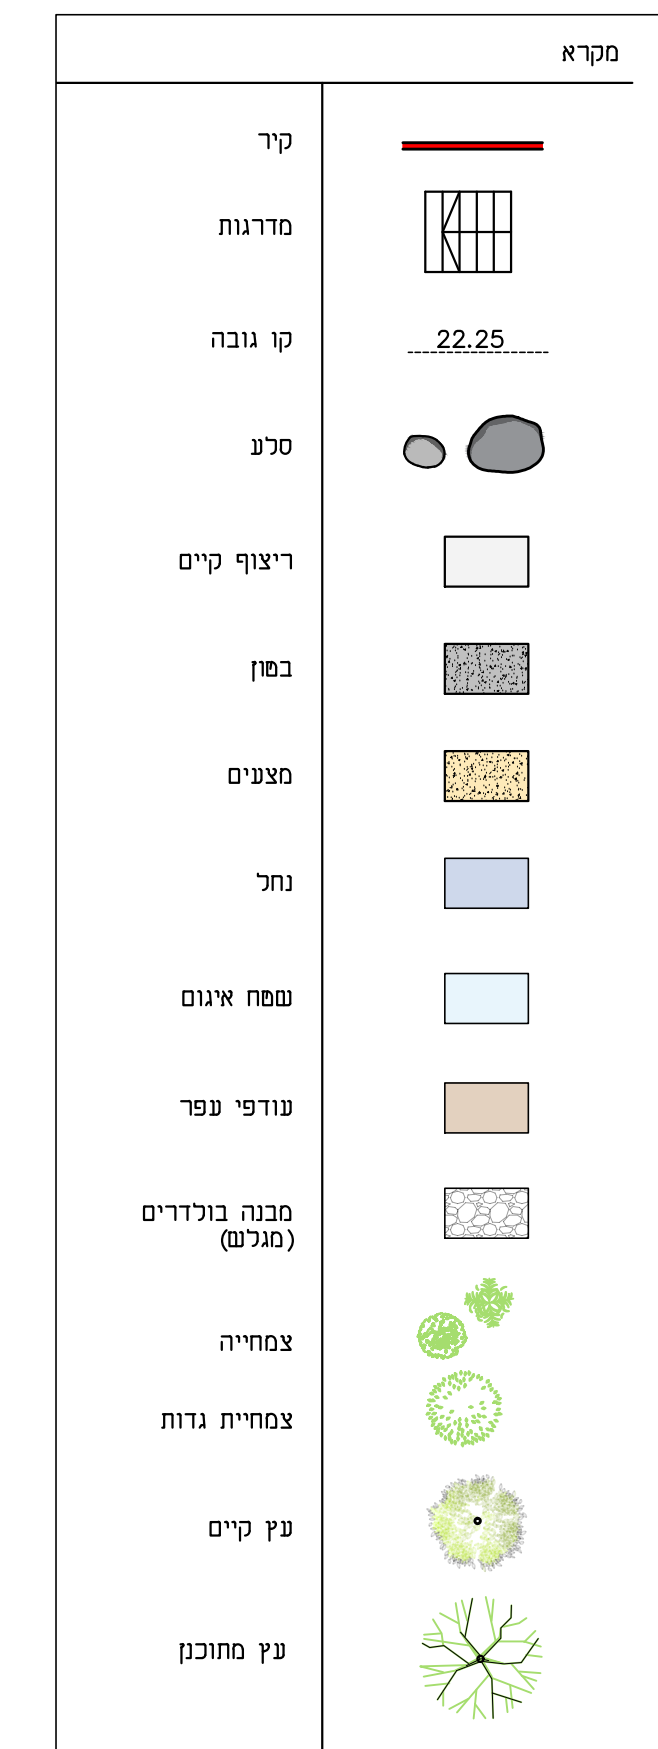


הגדלה - ללא קנ"מ סוללות דרומיות

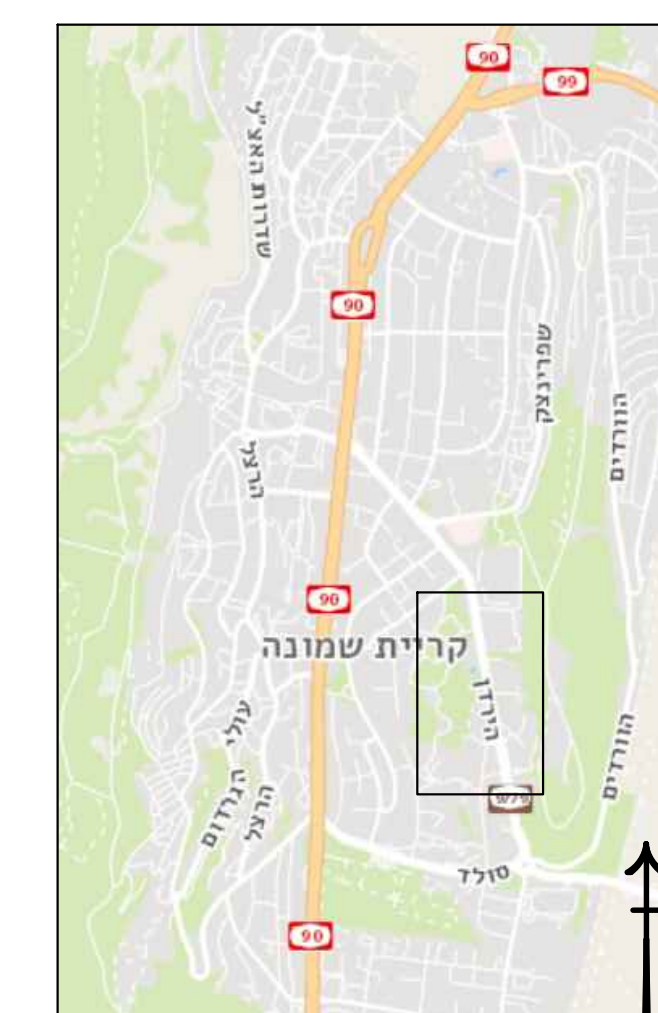

חתך כ' - כ' - קנ"מ 1:100

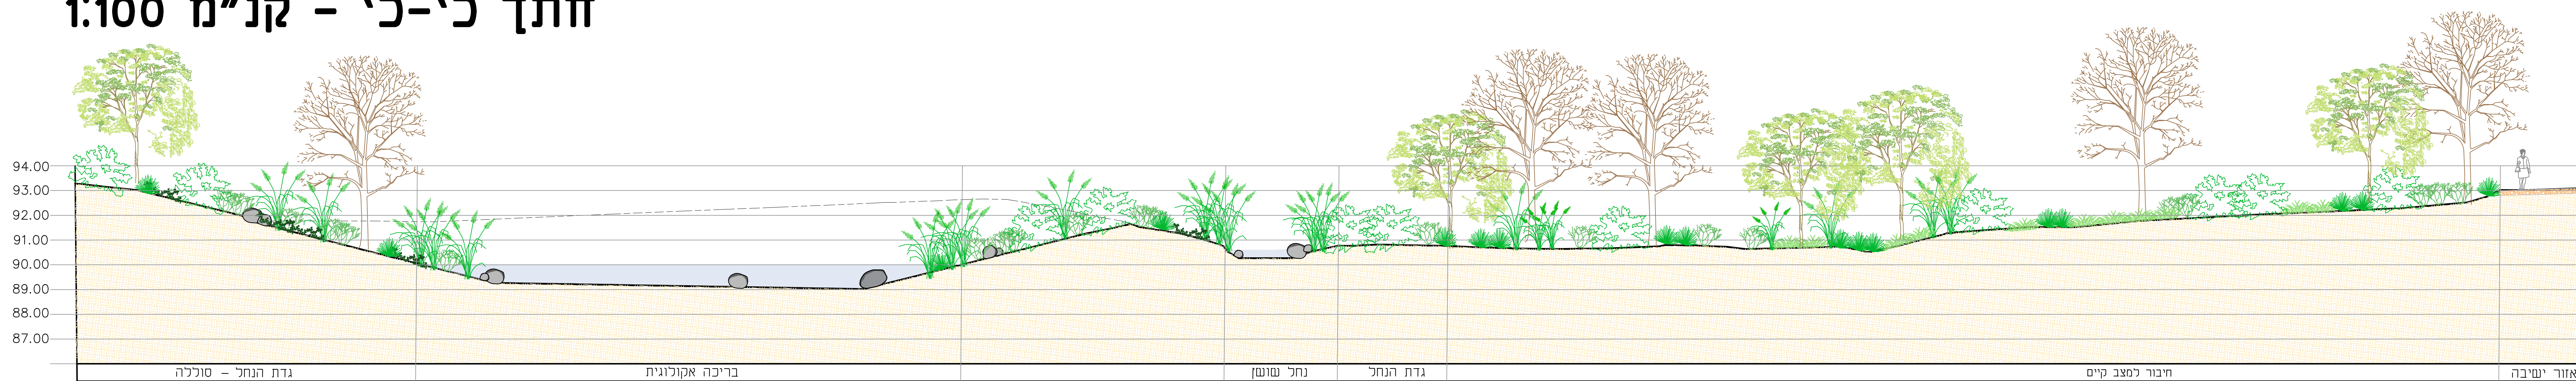

רעים טובים

[illegible]

●	כביצוע	○	למכרז	○	לראשון	○
עיריית קרית שמונה						
נחל עין זהב - קרית שמונה						
תכנית חזתכים טוללות מס' 2 מאזור משאבים לבריכת אשכול						

רן מולדו	סל תכניה 142.01	על המבצע לבקר את המסלול להחשפת והדיווח למחשבות על כל מסלול משה או א במסלול המבצע
רן מופז		
רן מופז	מחזור 0	
רן מולדו		
מחוז 1	תאריך 27.08.2020	קוד 1:100 1:250
142.1 - Mashabin_recover.dwg		

13926

חתך יי-י - קנ"מ 1:100

