


תכנית כללית סוללות קו"מ 1:250



מודול שתילה - קו"מ 1:100

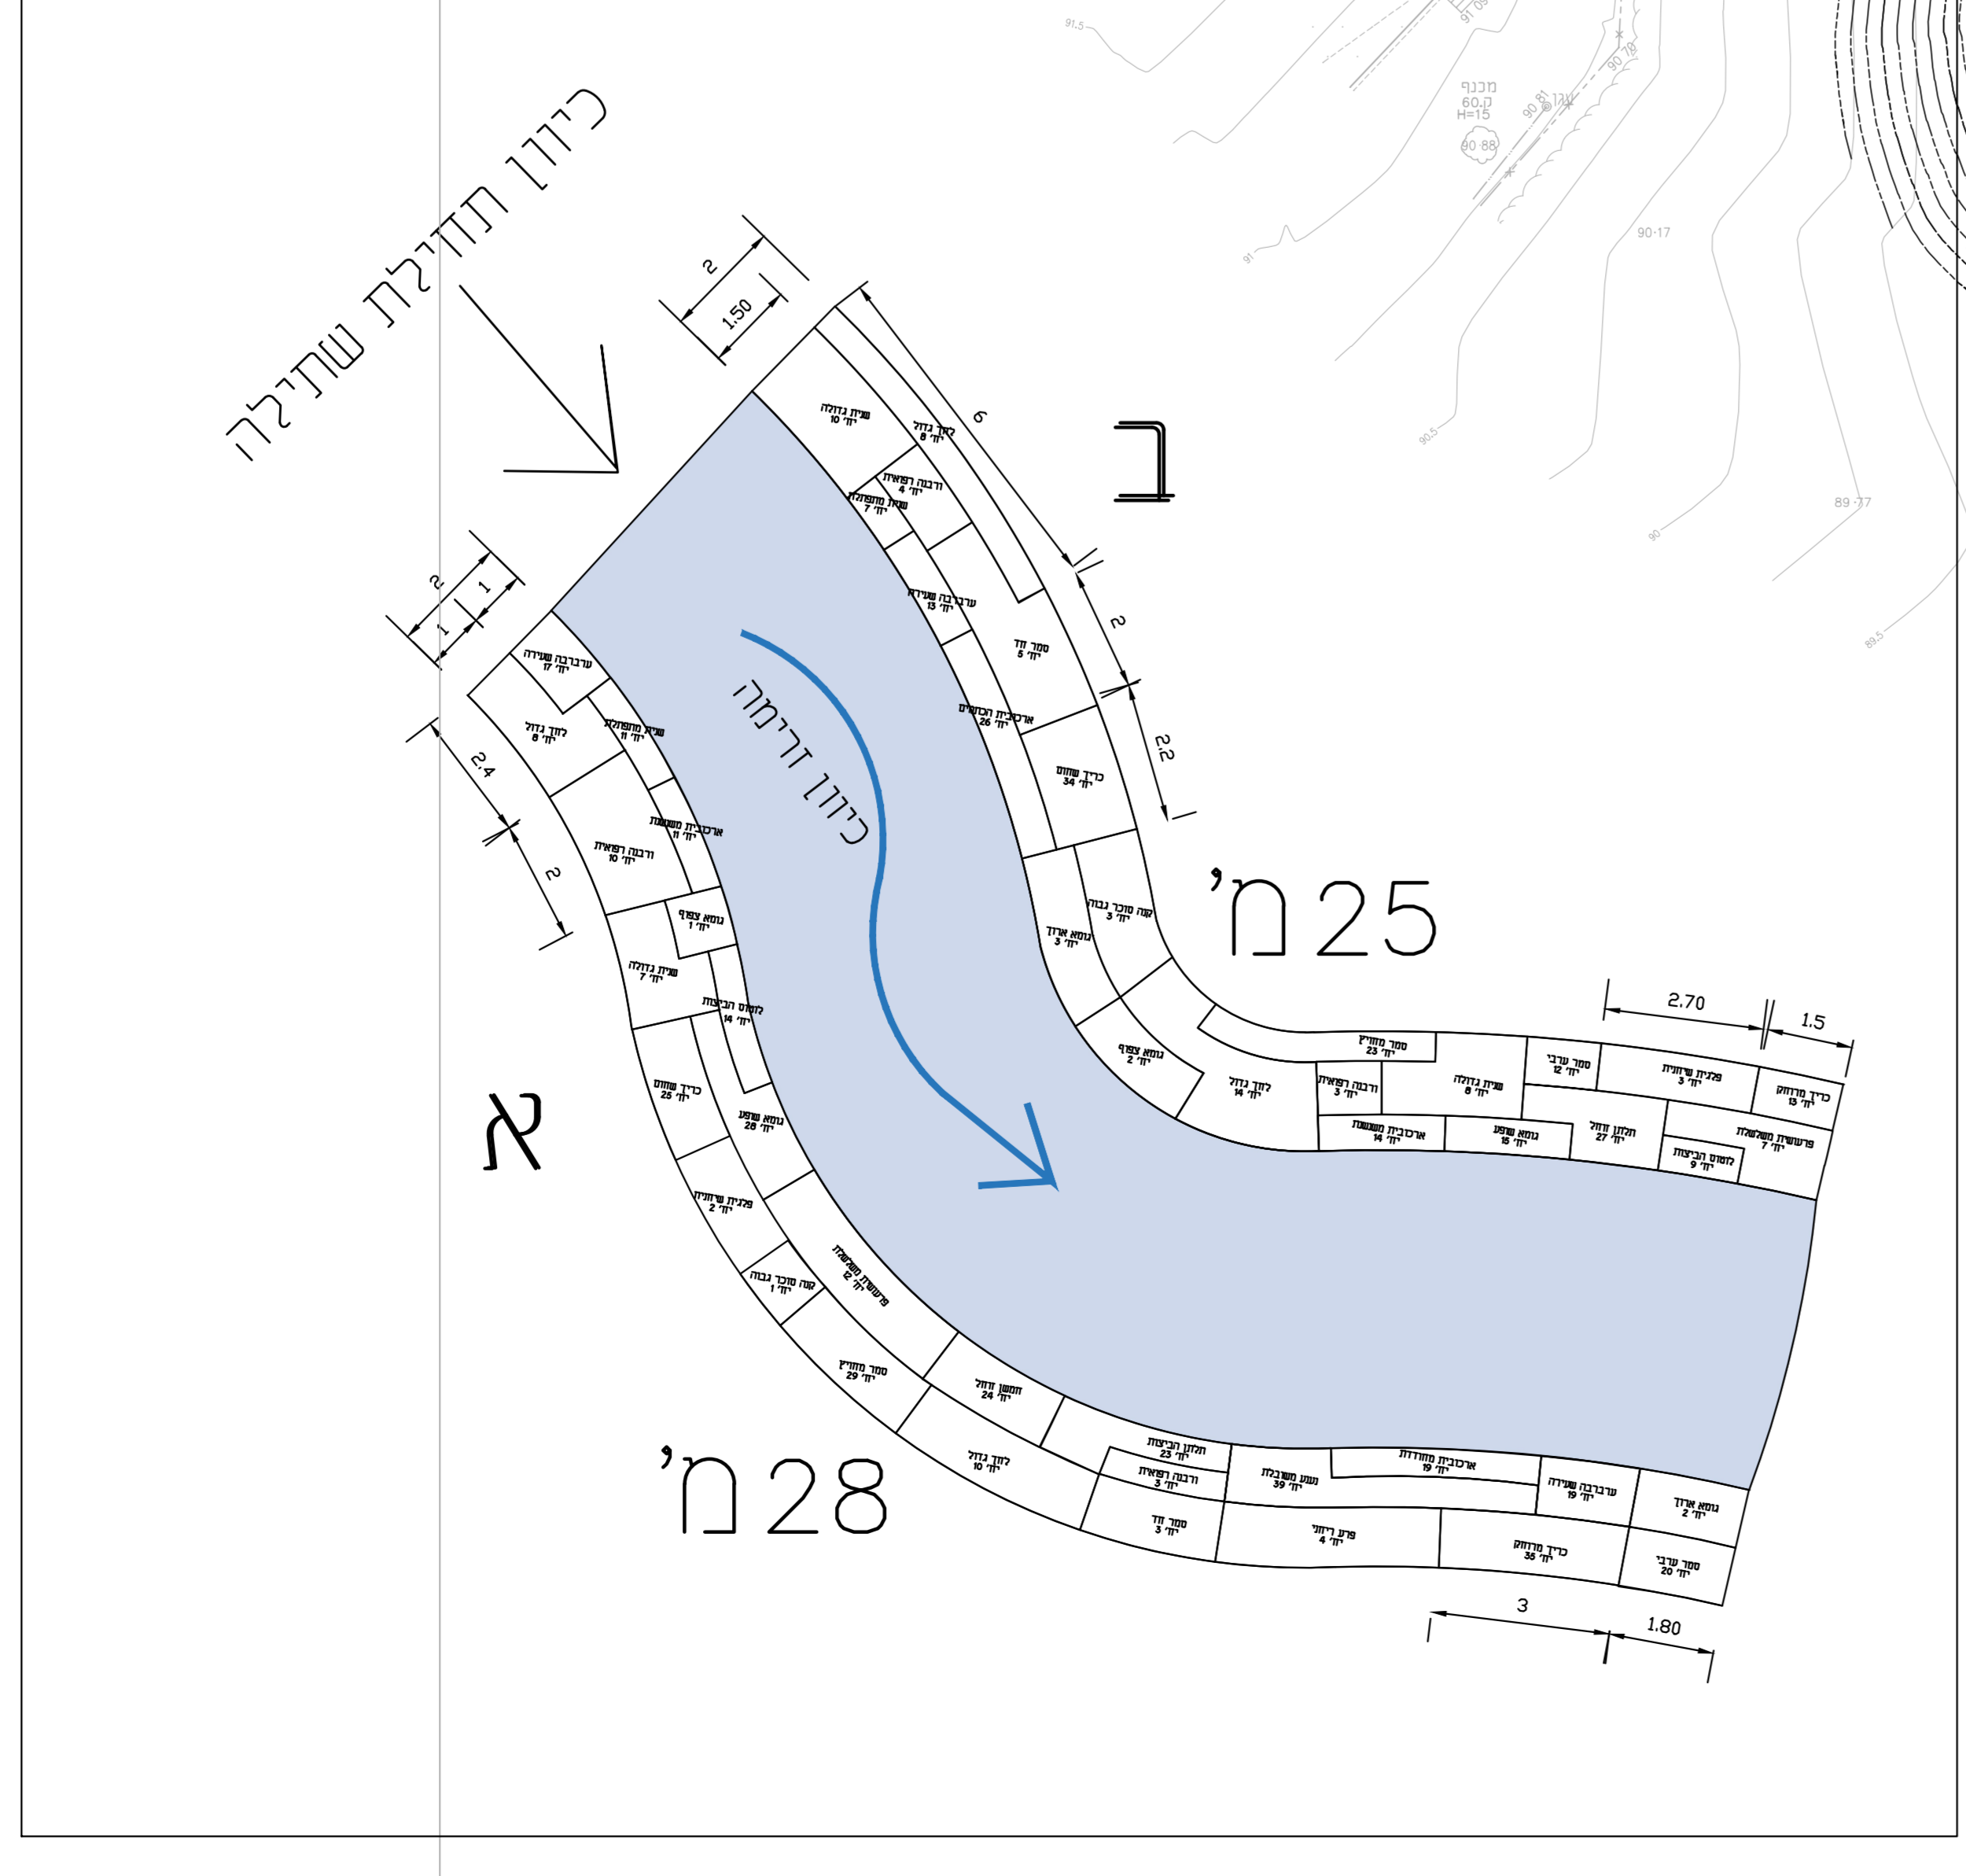

מקרא

- מודול שתילה שטח
- מודול שתילה שטח
- מודול שתילה שטח
- התחלה או הפסקת של מודול
- קו נוטה
- מכלים











