



דחוב אחד העם - קנ"מ 1:250

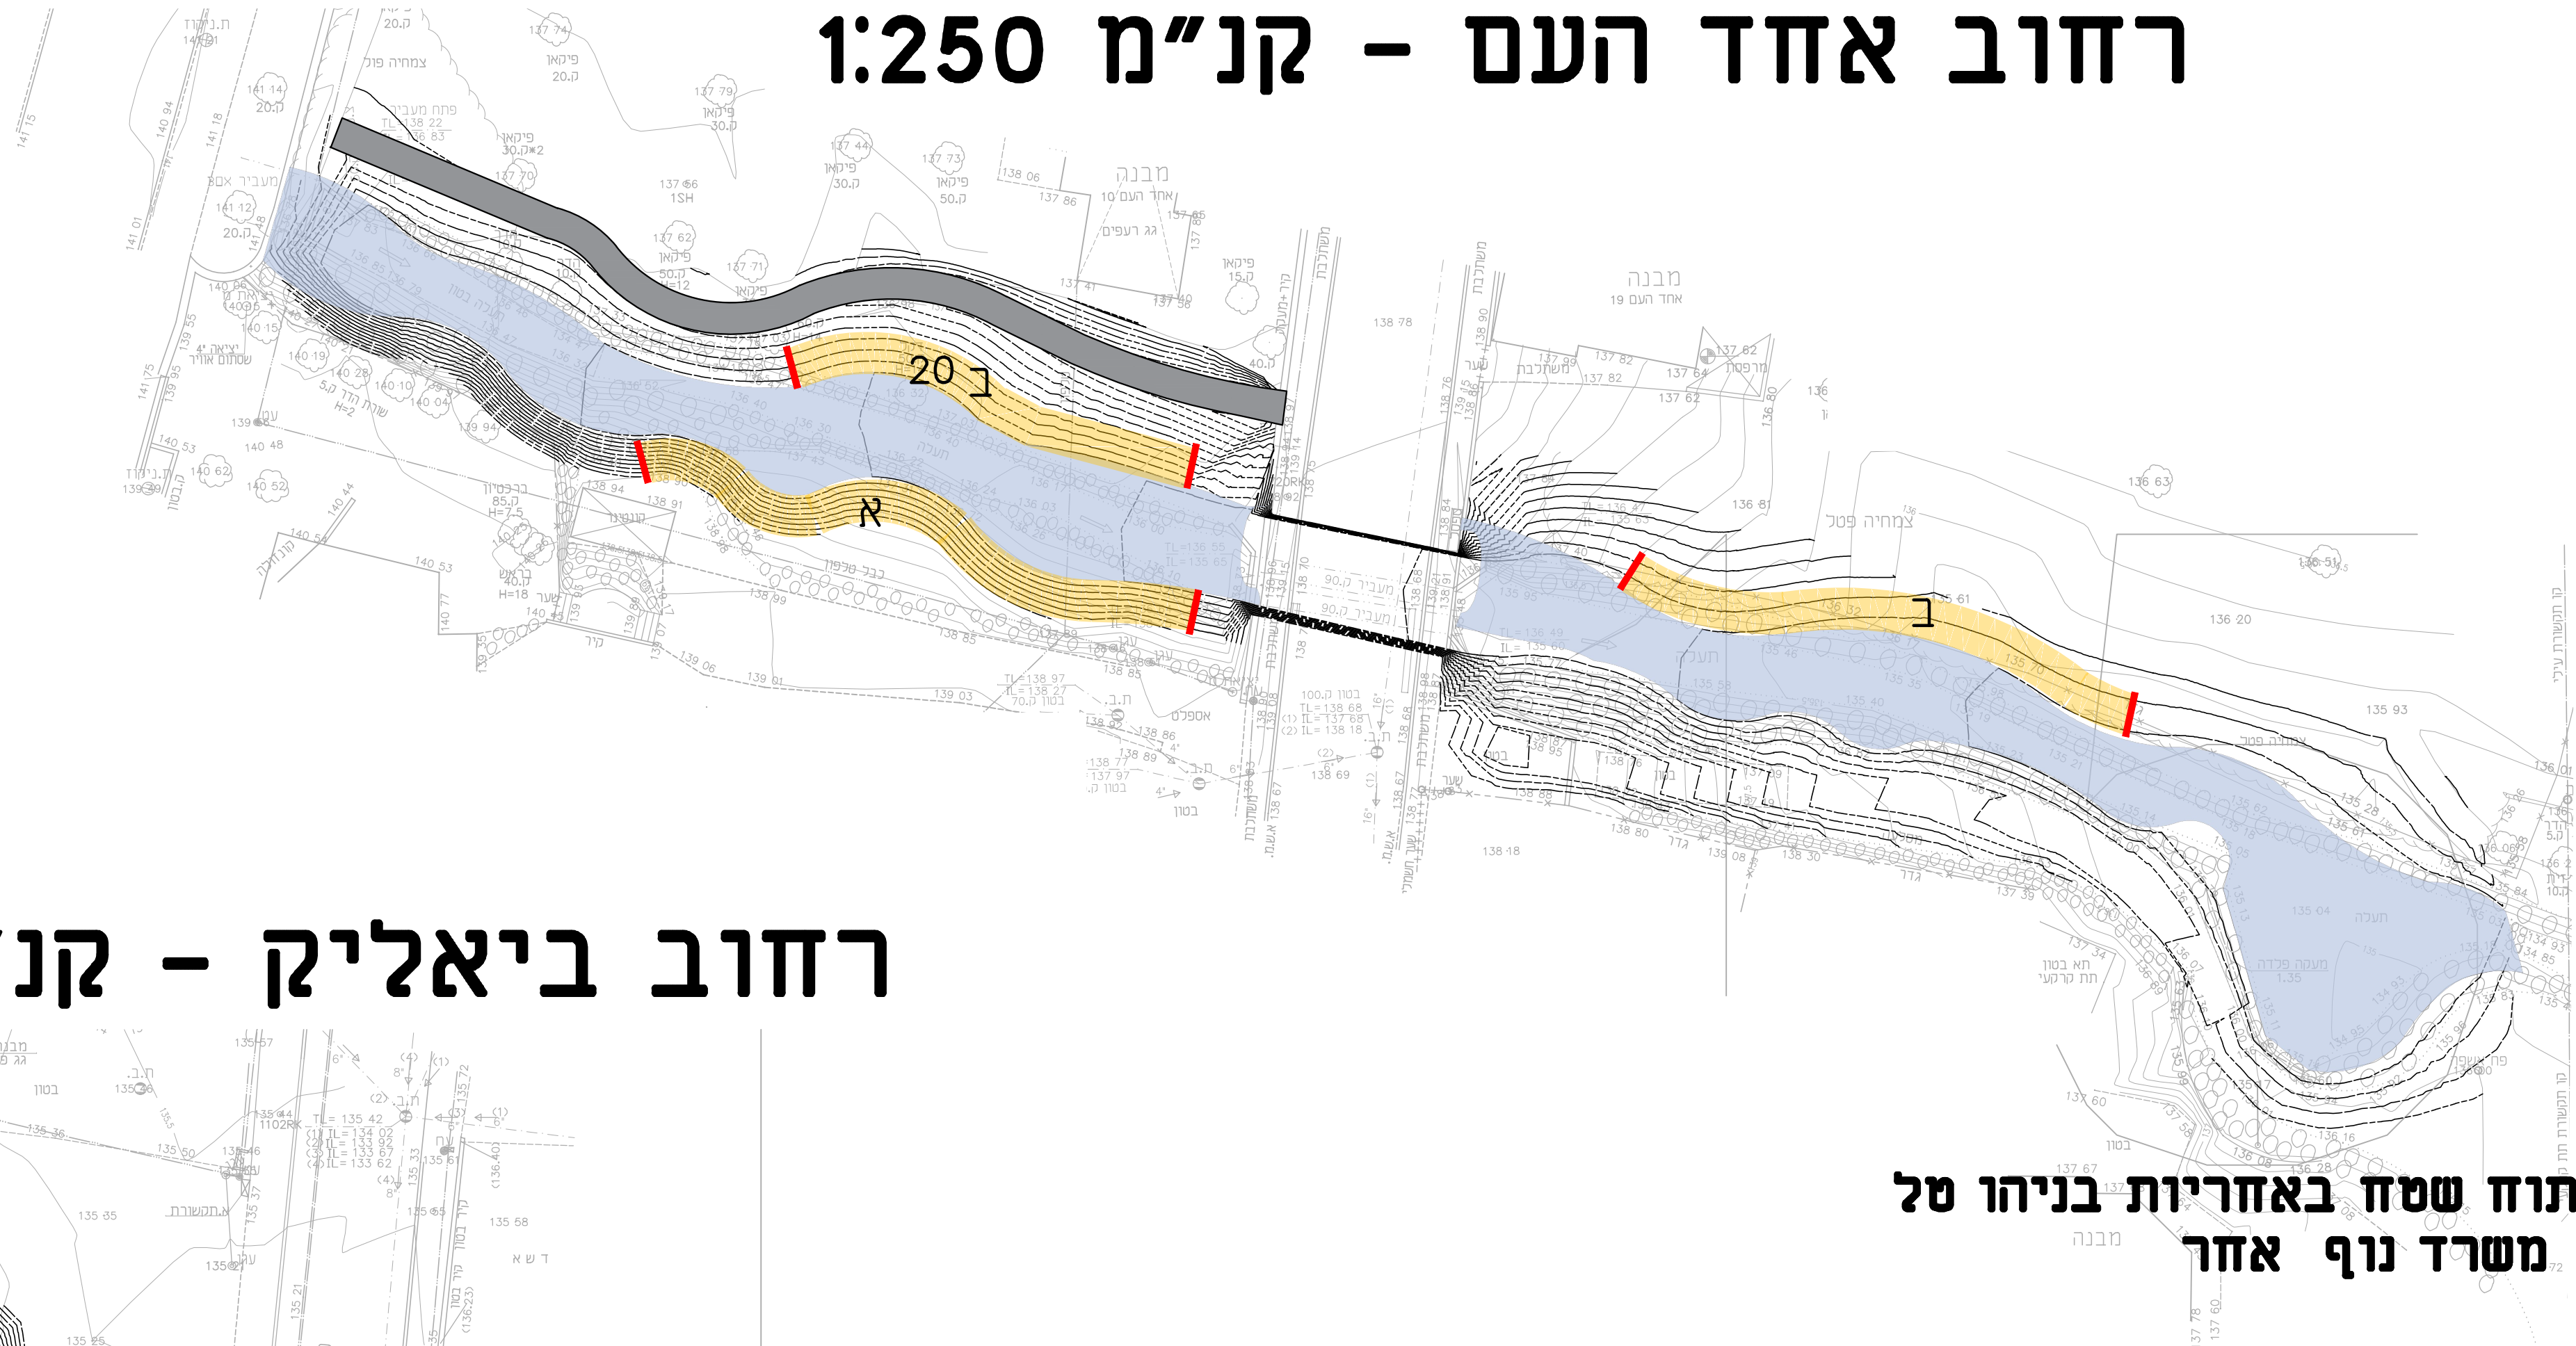


רחוב ביאליק - קנ"מ 1:250

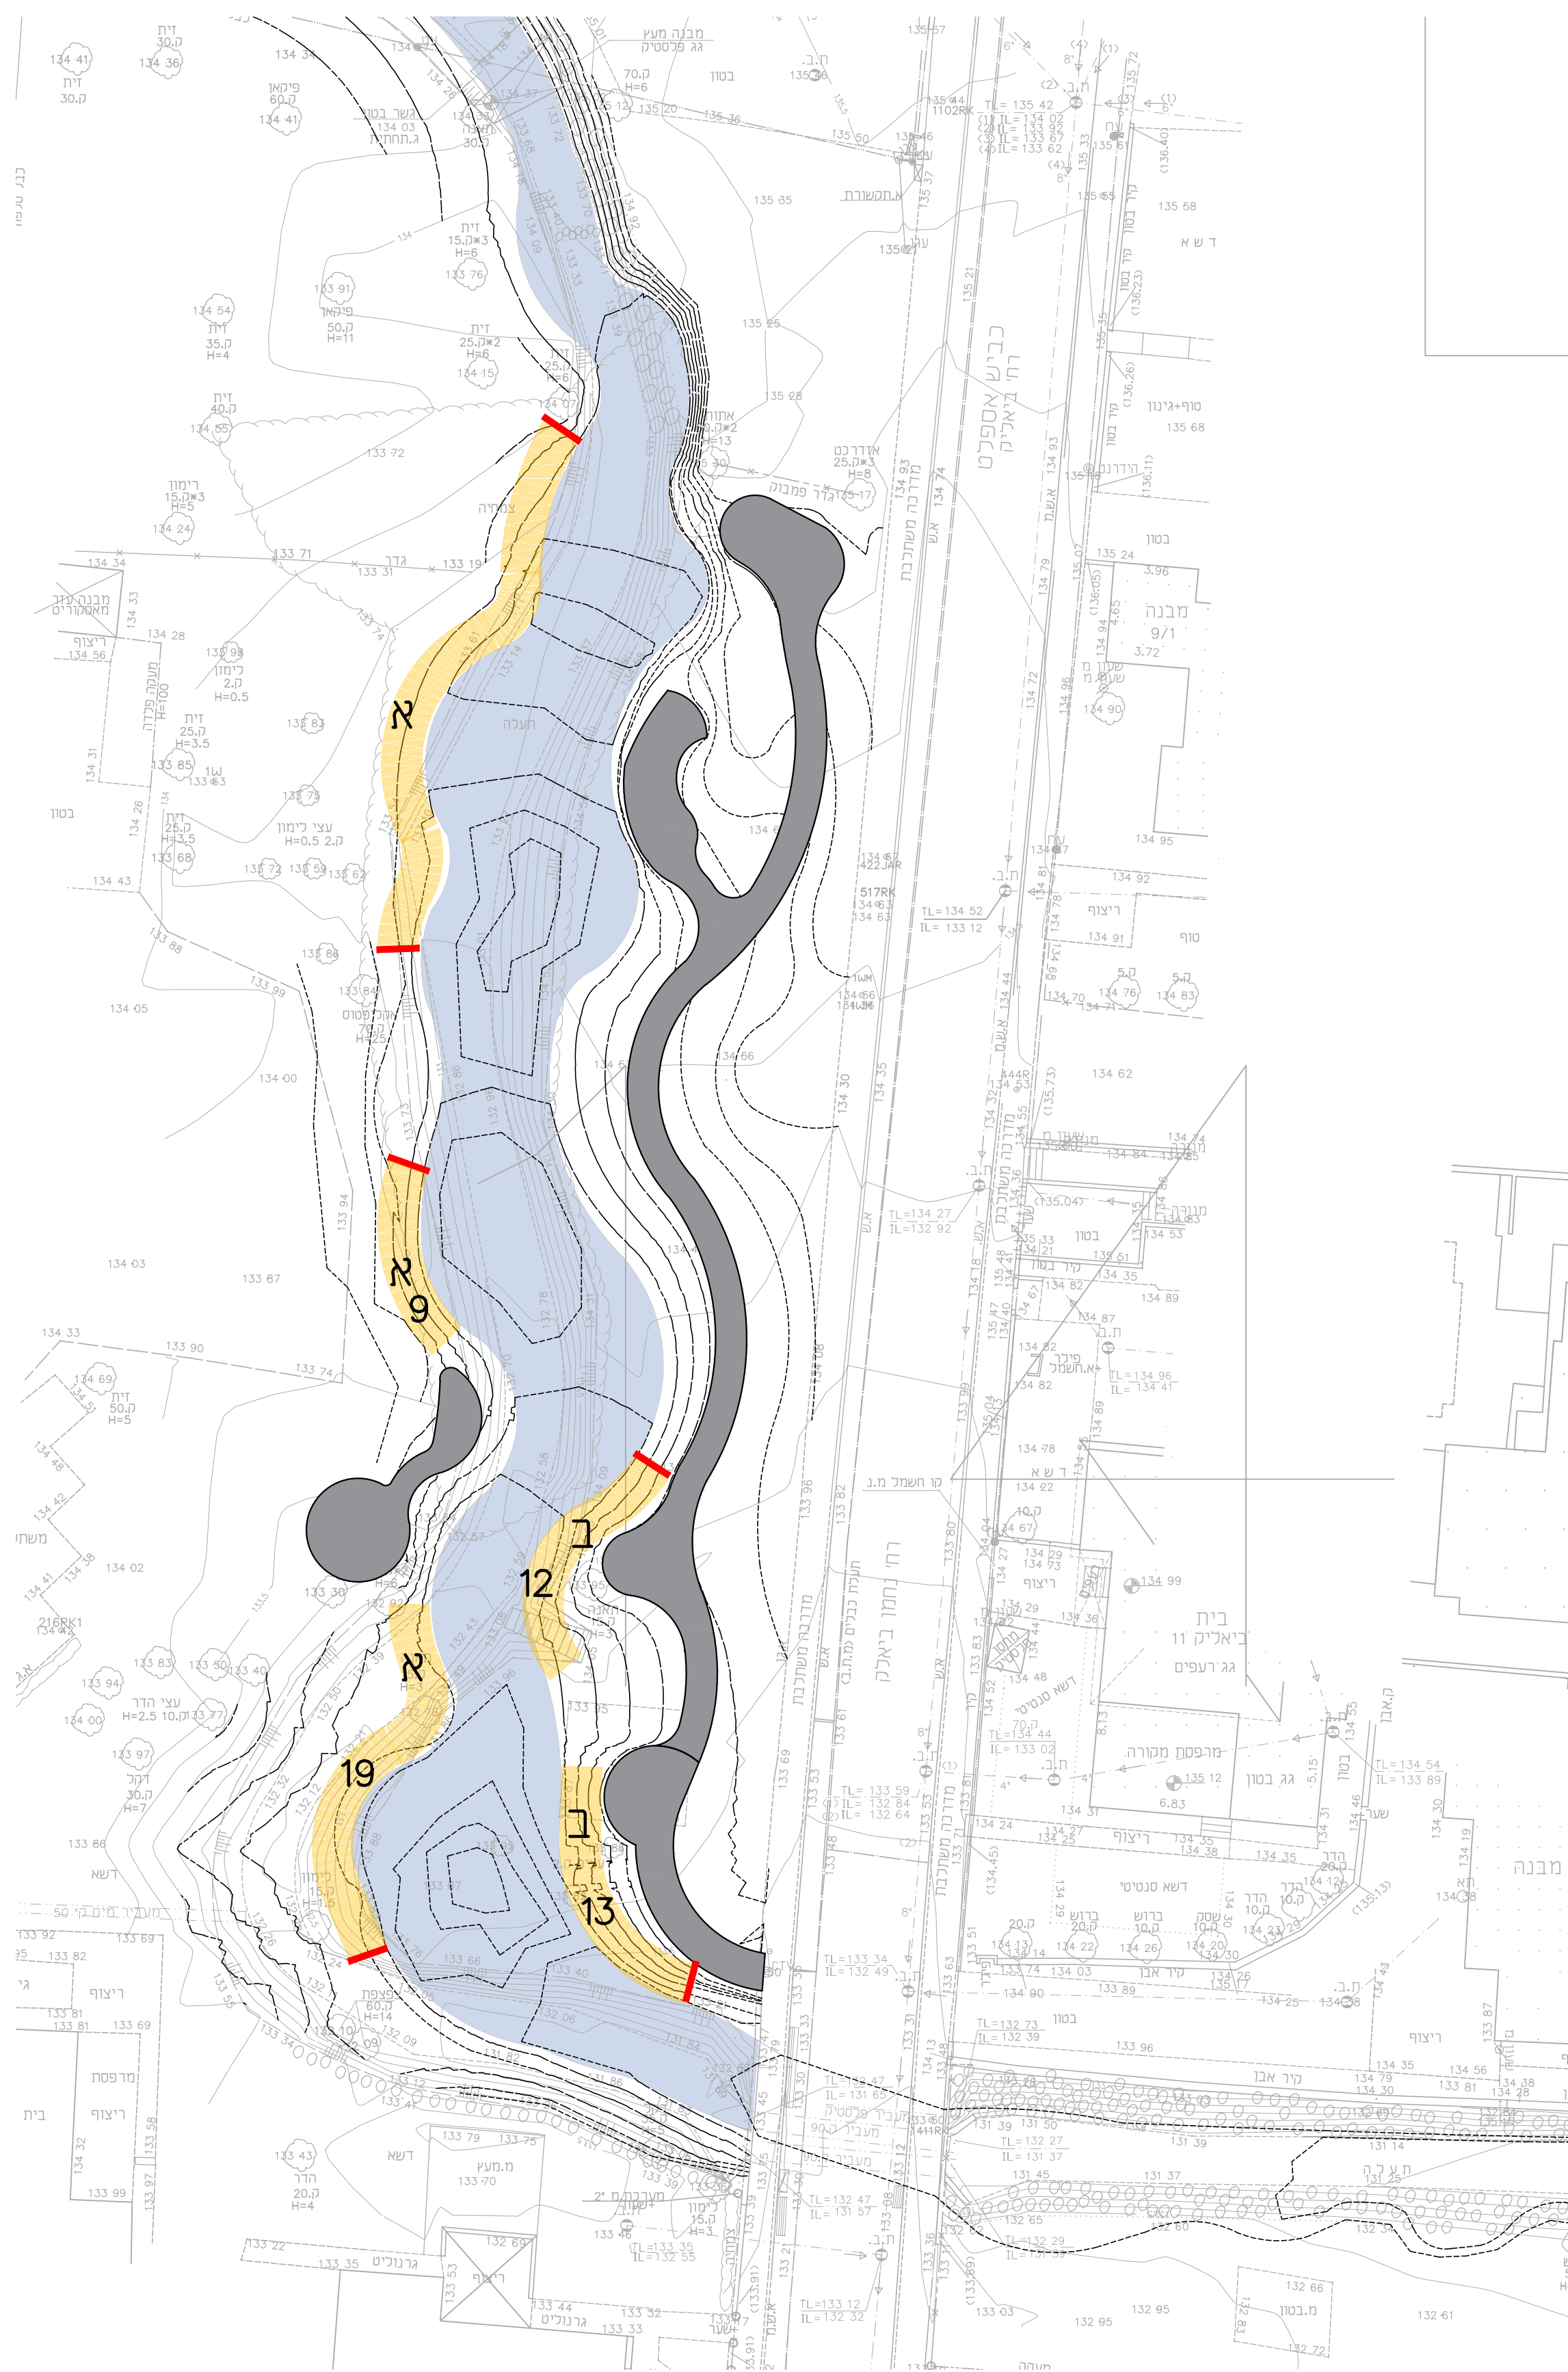


משרד נוף אחר

מודול שתילה - קנ"מ 1:100

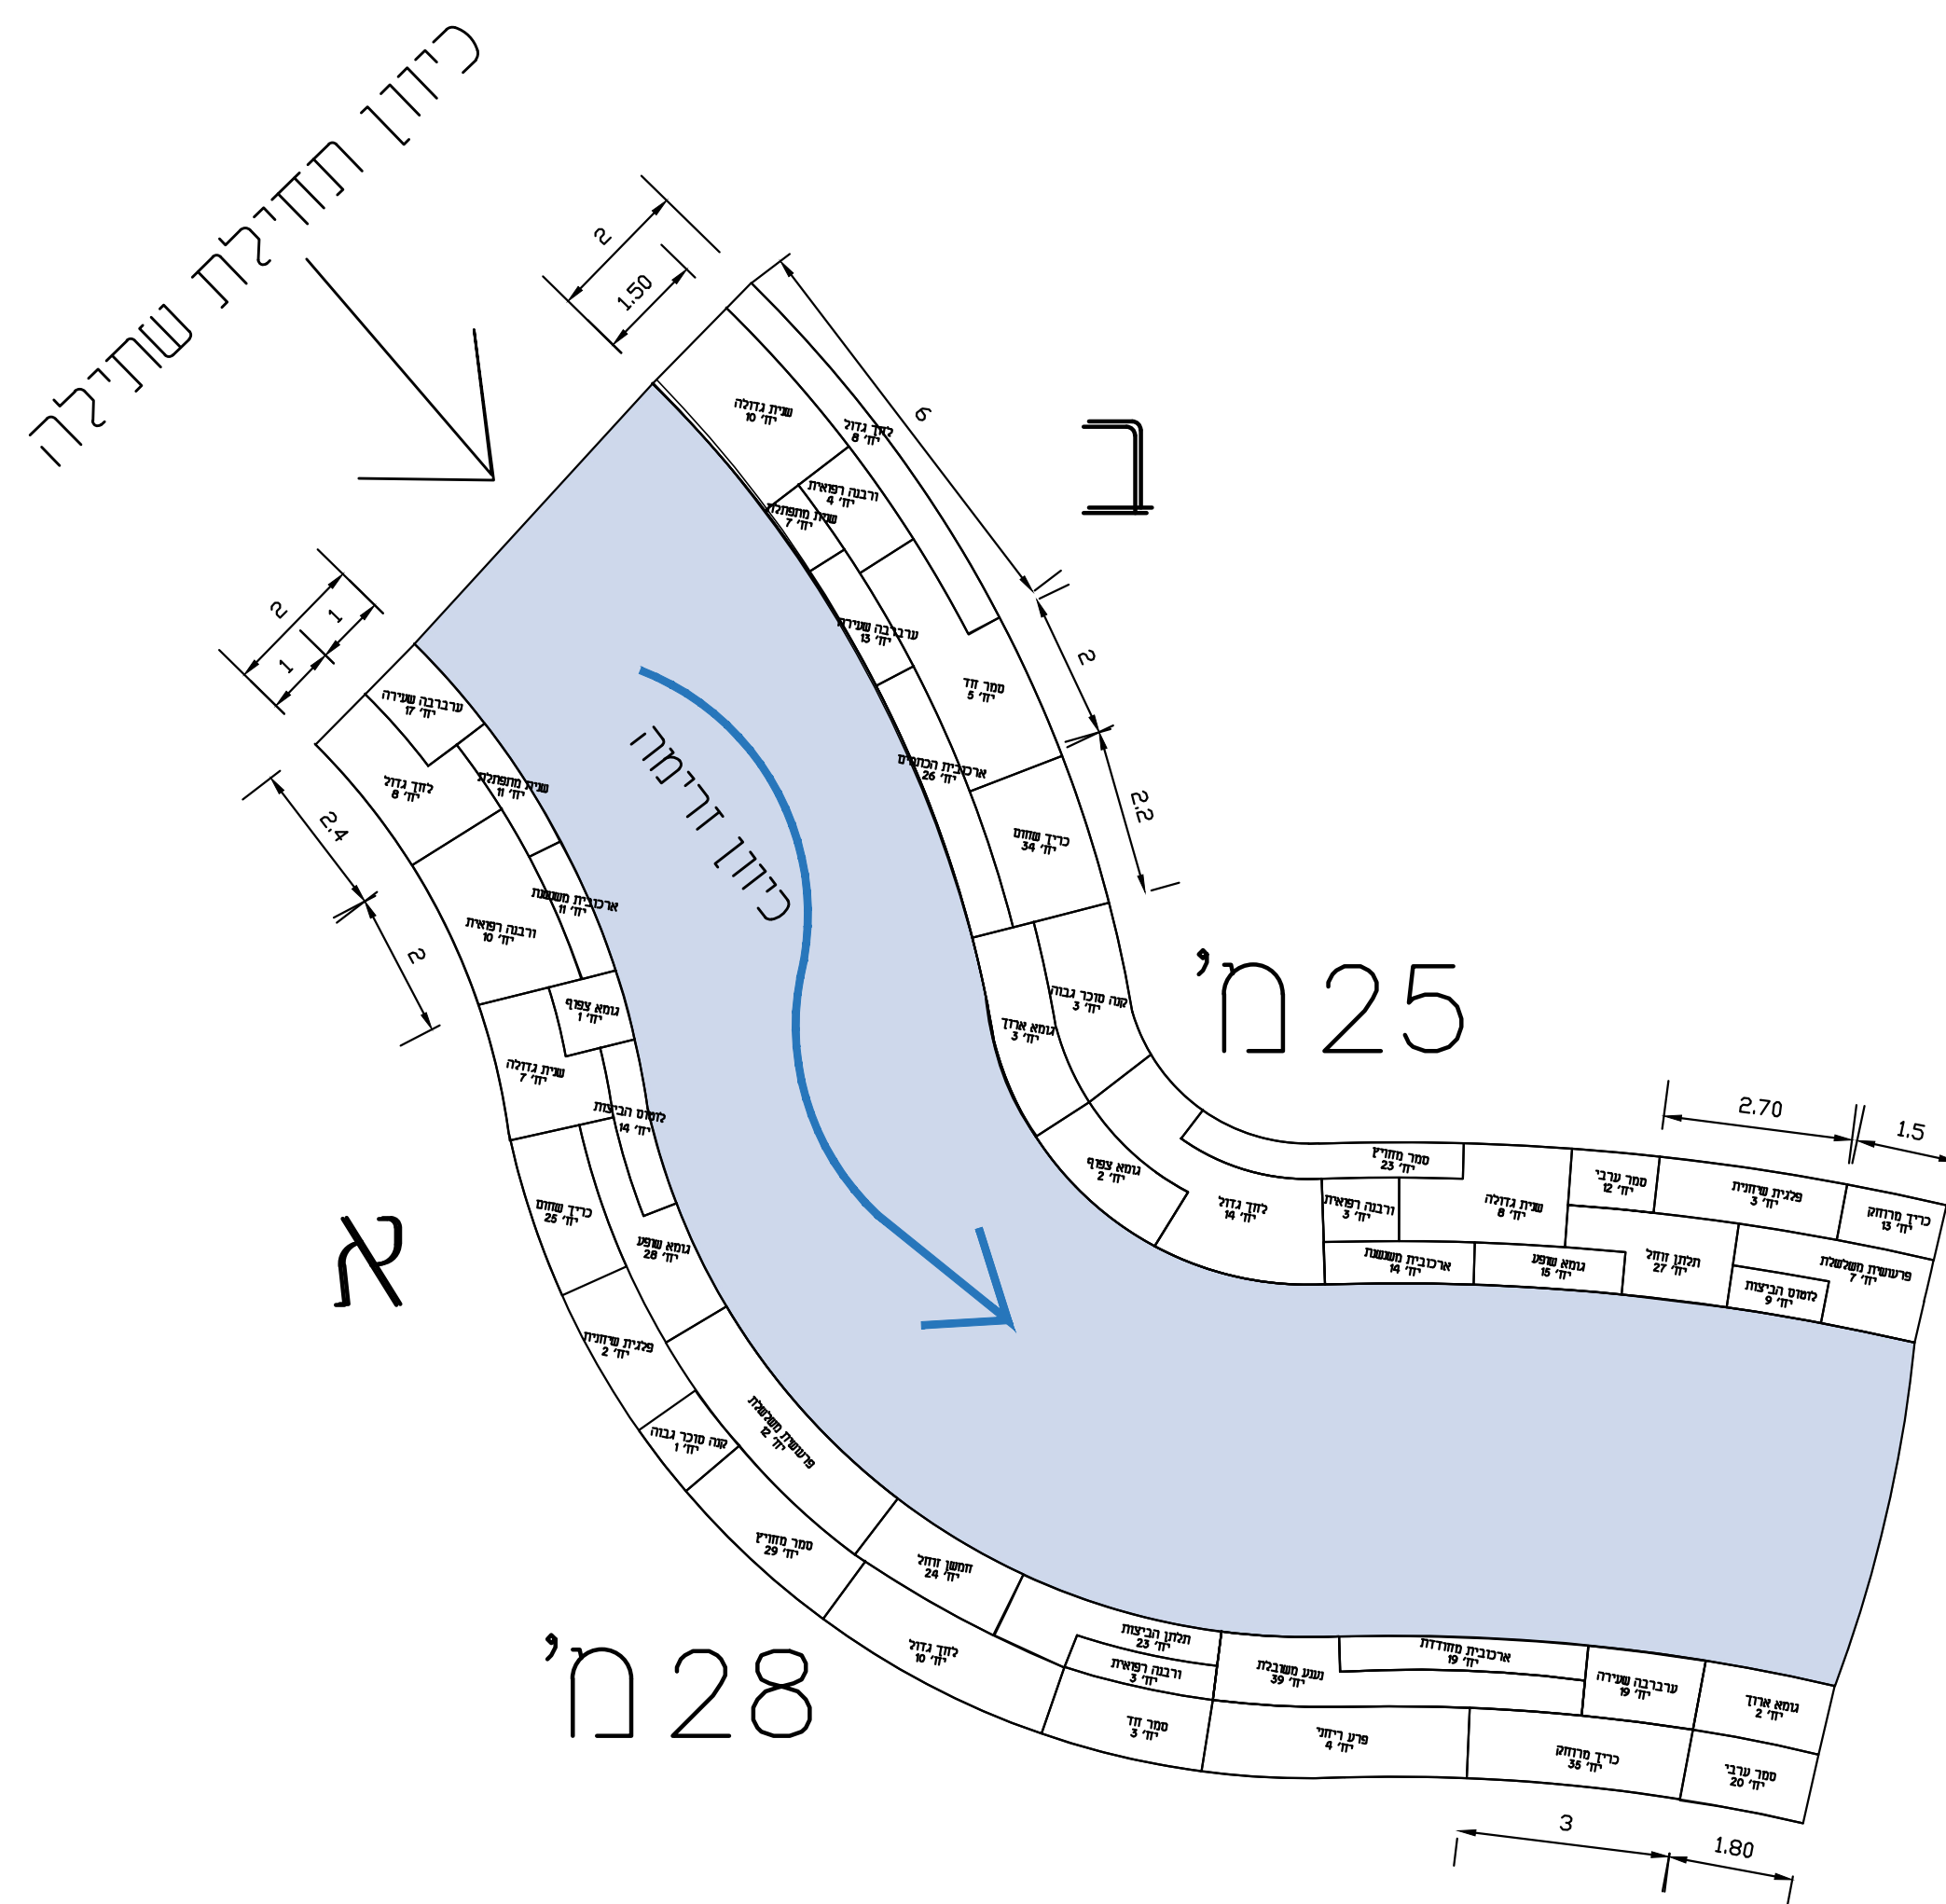

רשימת מצחיה - גשרים			
צעים			שם שברי
גדר	חורו	הניק	שם שברי
3	7	מסוק	Pistacia atlantica
2	7	מסוק	Ficus carica
9	7	מסוק	Ulmus minor
10	7	מסוק	Prunus syriaca
8	7	מסוק	Platanus orientalis
6	7	מסוק	Salis alba
11	7	מסוק	Salix amygdalioph
7	7	מסוק	Salix purpurea
7	7	מסוק	Cercis siliquastrum
3	7	מסוק	Celtis australis
61			2" שם
שיחים			
גדר	חורו	הניק	שם שברי
20	3	1.50-1.50	Pistacia lentiscus
5	3	1.50-1.50	Refanus ravelum
3	3	1.50-1.50	Spartium unguicula
41	3	1.50-1.50	Vibex agrus castris
10	3	1.00-1.00	Murcia communis
10	3	1.0-1.0	Vibis sylvestris
95	3	1.0-1.0	Lonicera etrusca
2	3	1.0-1.0	Rosa canina
29	3	1.0-1.0	Plychus discoidis
76	3	1.0-1.0	Hypericum hircanum
3	3	1.0-1.0	Berum officinale
38	2	1.0-1.0	Juncus acutis
33	3	1.0-1.0	Saccharum ravennae
104	2	0.5	Salvia frutescens
563			7" שם
עשומי רב שני טל			
גדר	חורו	הניק	שם שברי
75	2	מסוק	Hydrocotyle renunciacides
75			7" שם
עשומי רב שני חל			
גדר	חורו	הניק	שם שברי
76	2	0.3	Persicaria lapathifolia
78	2	0.3	Persicaria acuminata
86	2	0.3	Persicaria decipiens
17	3	1	Cyperus alopecuroides
10	3	0.3	Cyperus alopecuroides
157	3	0.3	Cyperus alopecuroides
166	2	0.3	Garex distans
116	2	0.3	Meritima longifolia
116	2	0.3	Cyperus alopecuroides
116	2	0.3	Cyperus alopecuroides
82	2	0.6	Lithrum salicaria
60	3	מסוק	Lithrum pseudocarpus
60	3	מסוק	Spartanium erectum
98	2	0.6	Hypericum hircanum
98	2	0.3	Potentilla reptans
387	2	0.3	Impatiens cylindrica
92	2	0.3	Cytis palmatus
92	2	0.6	Pentstemon major
92	2	0.3	Trifolium fragiferum
92	2	0.3	Trifolium repens
62	2	0.3	Pulsatilla dysenterica
62	2	0.3	Juncus fontanalis
65	2	0.3	Lithrum junceum
27	2	0.3	Periploca graeca
651	2	0.3	Cymodon dactylon
658	2	0.3	Phyllis nodiflora
3667			7" שם

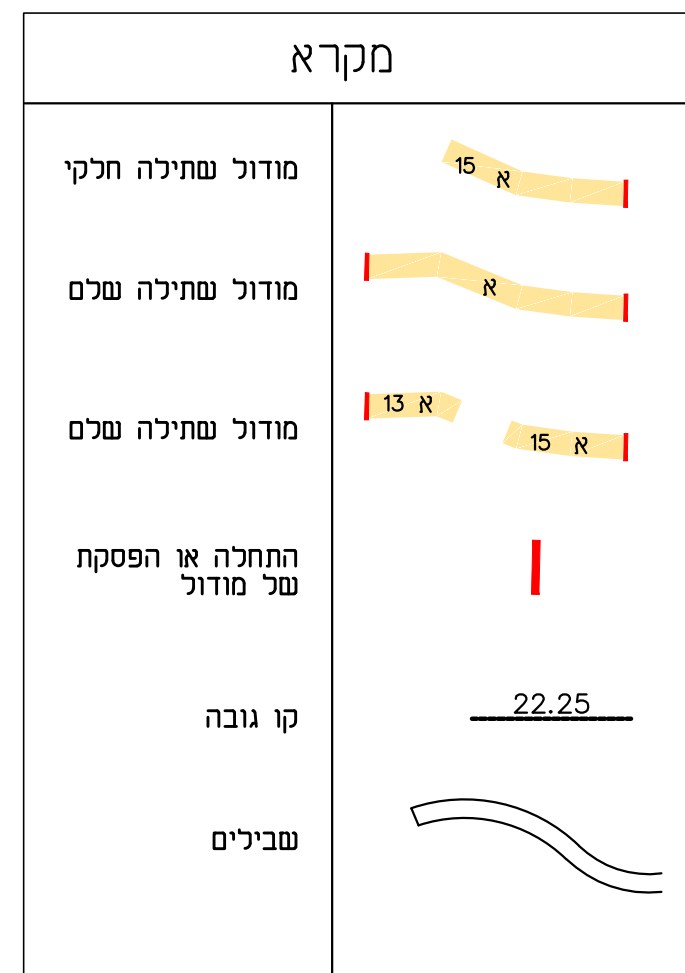[illegible]

מהדורה

●	○	○	○	○	●
לביצוע	למסור	לראשון	לשני	לשלישי	לרביעי
עיריית קרית שמונה					
נחל עין זהב - קרית שמונה					
תכנית צמחיה - מודול שתילה אזור הגשרים וסביבתם					

על המכשך לבקר את המידות לרחמנים לביצוע, ולהודיע למחנך על כל פגות פניה א א החמשה בכרם המעיד בעבודתה	מס חכניה 142.01	רן מולכר רן מולכר רן מולכר רן מולכר	1 1 1 1	מחנה: 1 מחנה: 1	תאריך: 18.01.2021	קרימ 1:100 1:250
--	-----------------	--	------------------	--------------------	-------------------	------------------