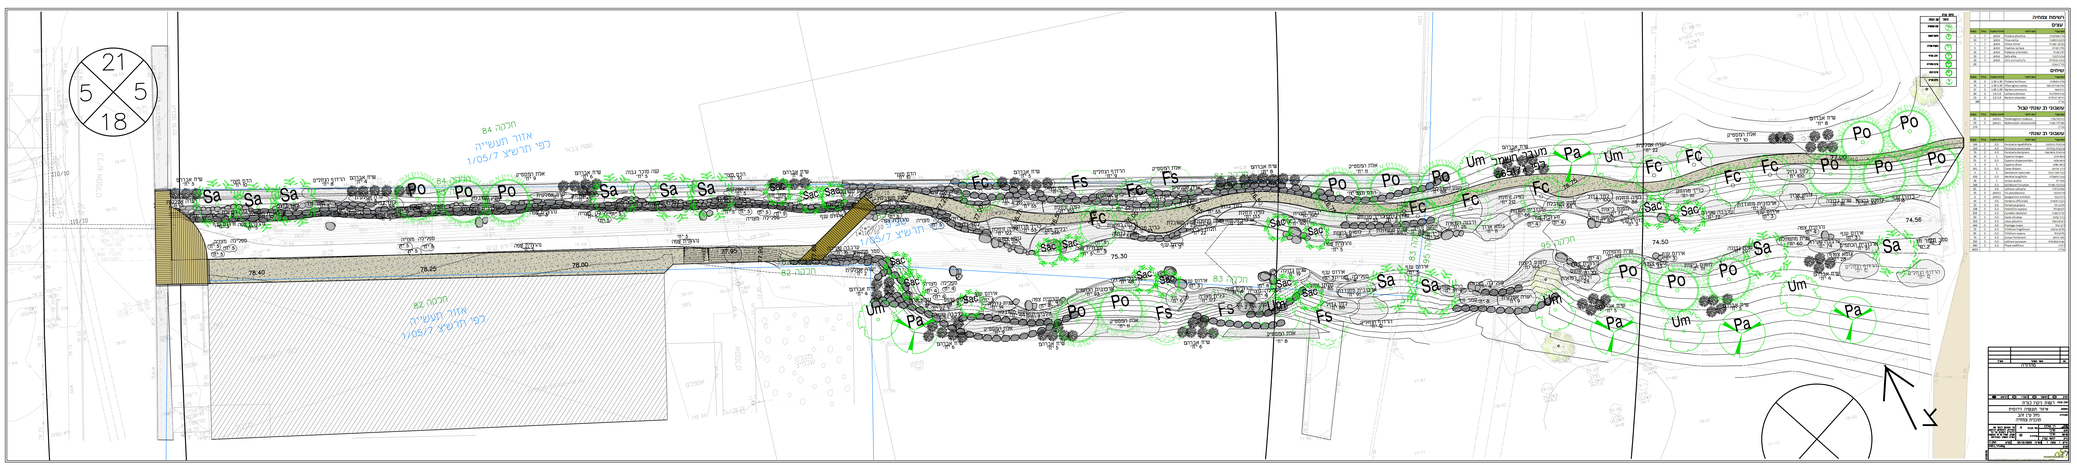
21
5
5
18
חלקה 84
אזור תעשייה
כפי תרש"צ 1/05/7
חלקה 82
אזור תעשייה
כפי תרש"צ 1/05/7
חלקה 83
אזור תעשייה
כפי תרש"צ 1/05/7
78.40
78.25
78.00
75.30
74.56
74.50
Sa
Po
Fc
Fs
Sac
Um
Pa