

**ניהול נגר עילי אזור משותף
נס ציונה, ראשל"צ,
באר יעקב, רחובות**

קנ"מ 1:10000

מחזור: מרכז
מרחב תכנון מקומי: נס ציונה
רשות ניקוז: נחל שורק
קנה מידה: 1:01000

שלב: עיון
מהדורה: 1
תאריך: 10.03.2015

מקרא

- אגנים
- כיוון זרימה
- נקודת חישוב
- ערוץ נחל
- מובל ניקוז
- מאגר מים מתוכנן
- גבולות מוניציפליים

שם:	חתימה:
כתובת:	שדר רחובות
סלפון:	פקס:
שם:	חתימה:
כתובת:	שדר רחובות
סלפון:	פקס:
שירטסט:	דוא"ל:
מעוז דחה:	office@hydromodul.co.il


תאריך הפקת ראשון
11.09.2014

תאריך הפקת אחרון
10.03.2015

FILE NAME: tohnit-av-1-10000(A0).dwg
FILE PATH: Z:/SCHUNOT/854

הידרומודול פולק שמואל בע"מ

072-2281850 03-6356858
03-5340854
office@hydromodul.co.il
www.hydromodul.co.il
ת.ד 895 קרית אונו 5510801

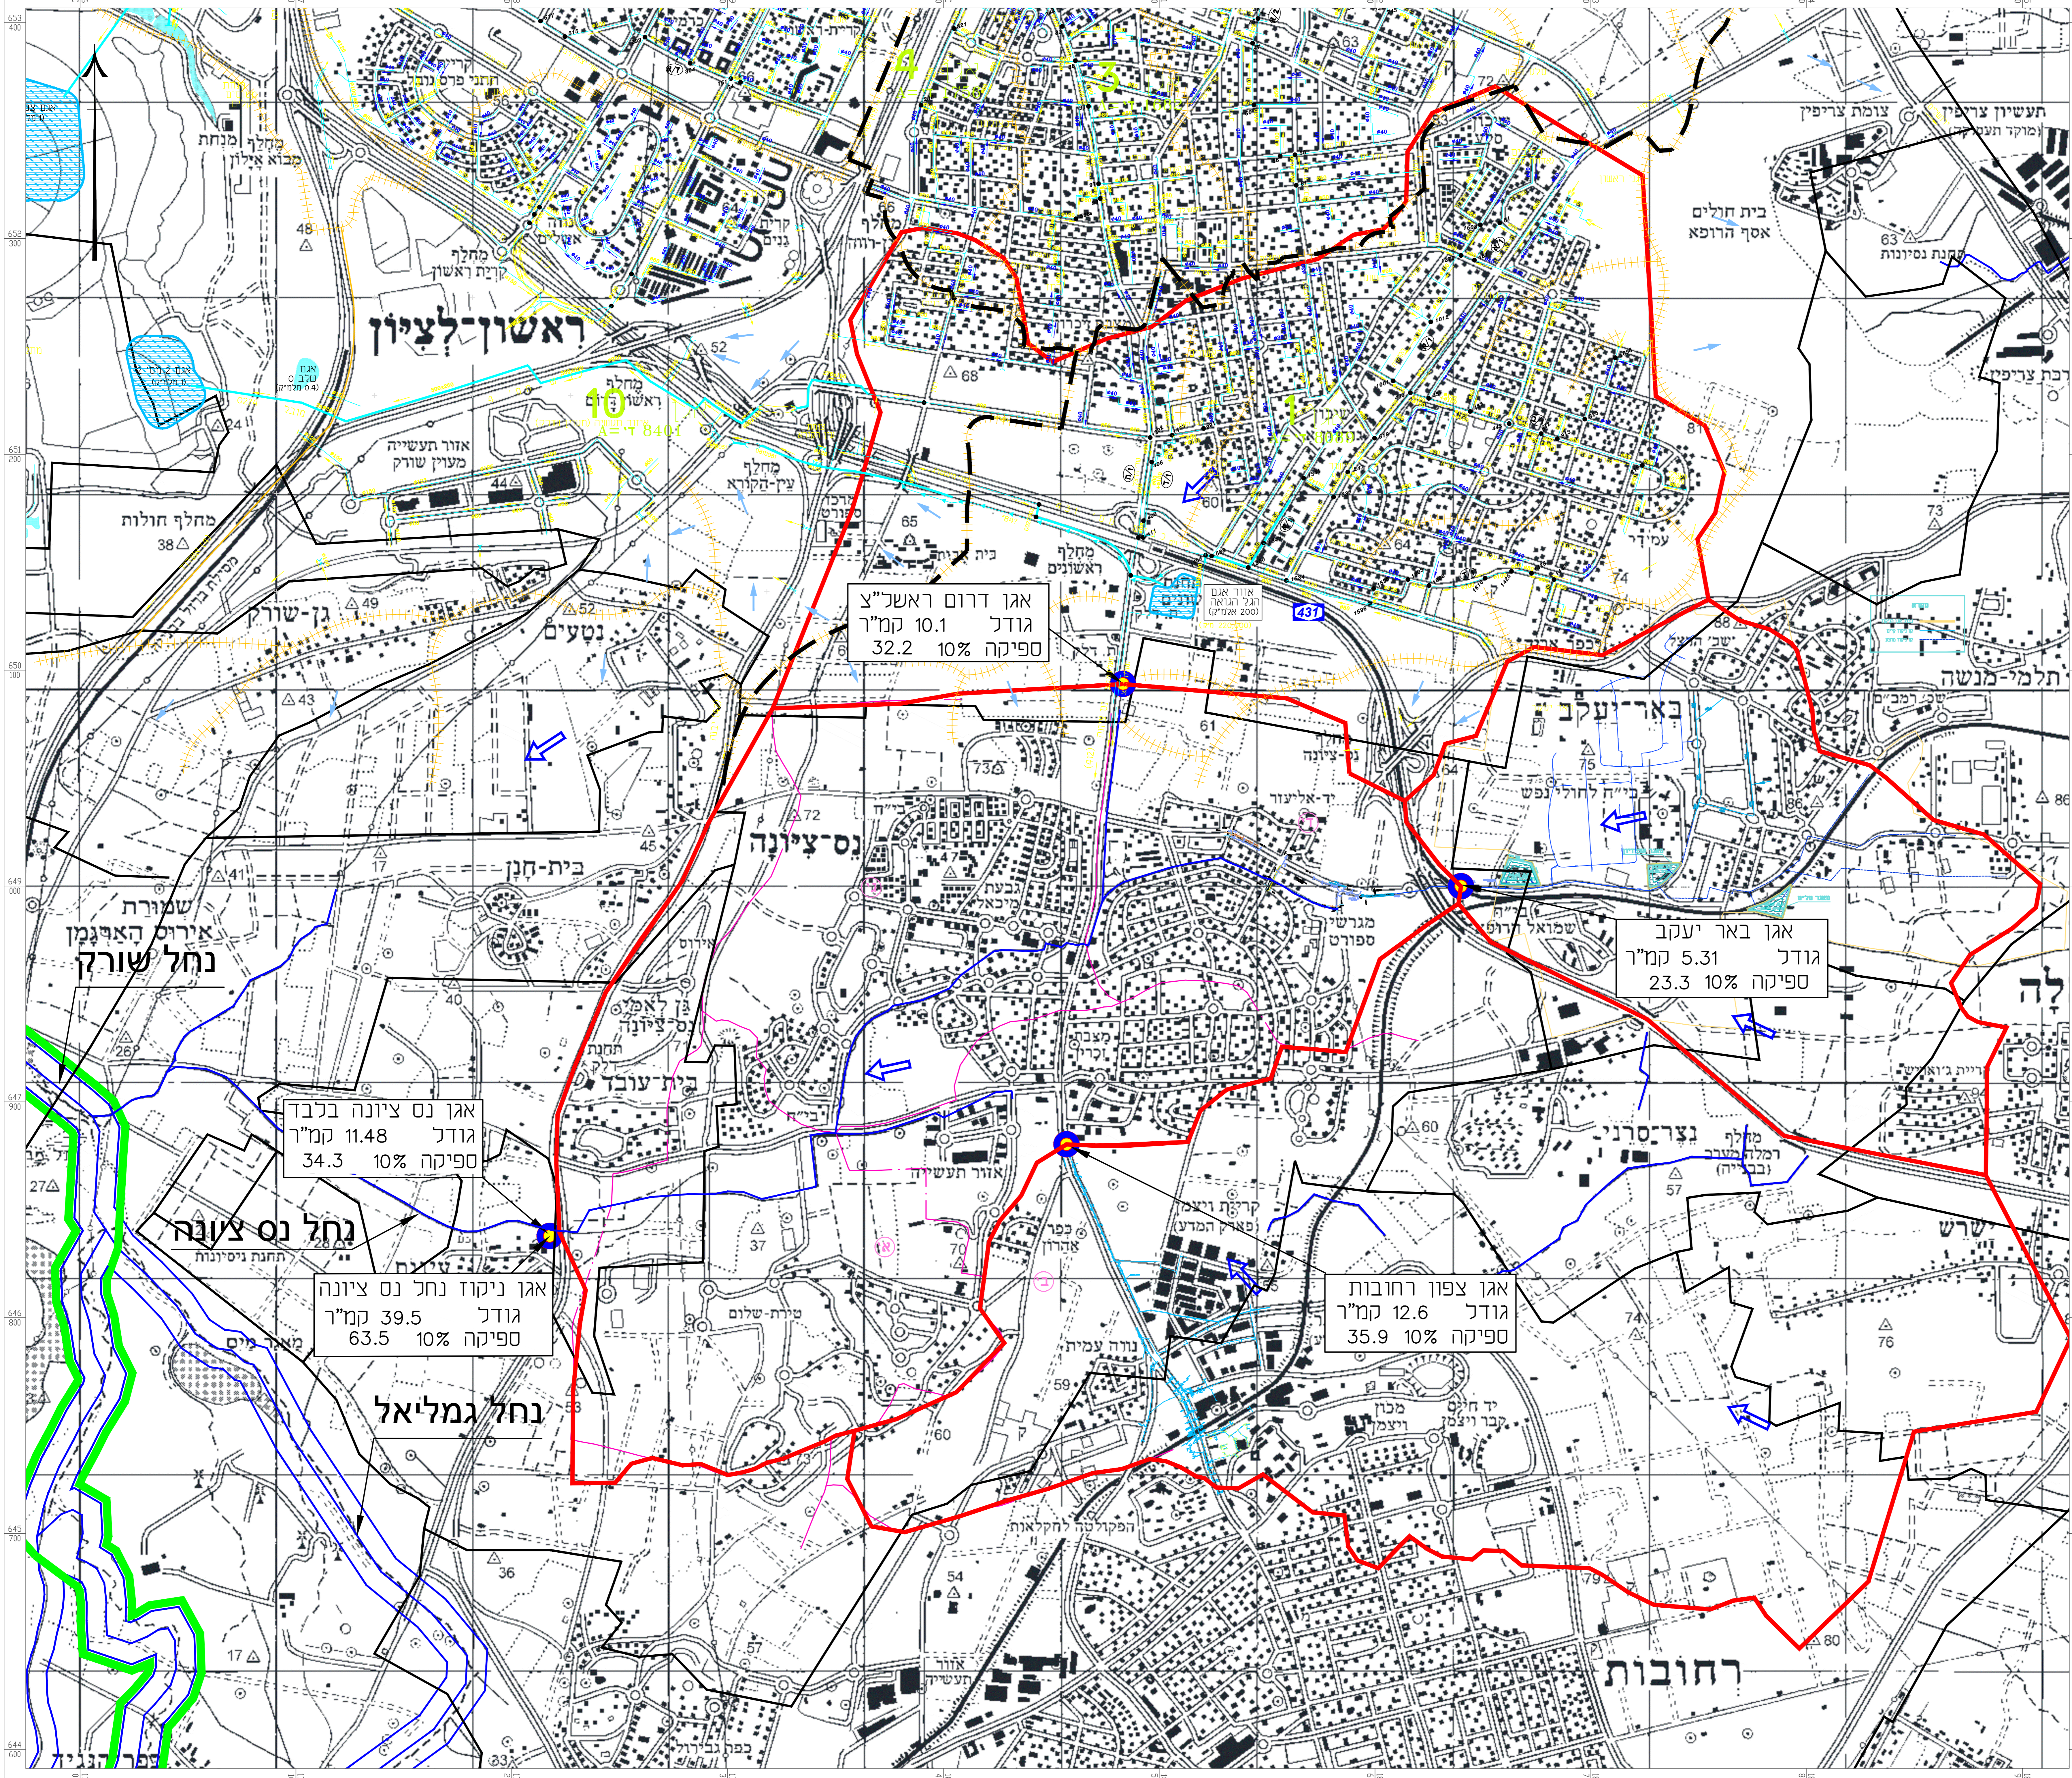

אגן דרום ראשל"צ
גודל 10.1 קמ"ר
ספיקה 10% 32.2

אגן באר יעקב
גודל 5.31 קמ"ר
ספיקה 10% 23.3

אגן נס ציונה בלבד
גודל 11.48 קמ"ר
ספיקה 10% 34.3

אגן ניקוז נחל נס ציונה
גודל 39.5 קמ"ר
ספיקה 10% 63.5

אגן צפון רחובות
גודל 12.6 קמ"ר
ספיקה 10% 35.9