

נספח ניהול נגר עילי
תוכנית אב לניקוז
רשל"צ, גן רווה, נס ציונה

ק"מ 1:5000

מחזור: מרכז
מרחב תכנון מקומי: נס ציונה
רשות ניקוז: נחל שורק
קנה מידה: 1:5000

שלב: עיון
מהדורה: 1
תאריך: 10.03.2015

מקרא

- אגנים
- נקודת חישוב
- ערוץ נחל
- מובל מים קיים
- מובל מים מתוכנן
- אגנים מקומיים נס ציונה

| | |
|-------------------------|------------|
| חתימה: | שם: |
| | שם: |
| חתימה: | מלפון: |
| | פסק: |
| חתימה: | שם: |
| | חברות: |
| חתימה: | מלפון: |
| | פסק: |
| office@hydromodul.co.il | 03-5340854 |
| 03-6398858 | |

תאריך הפקה ראשון
10.03.2015


תאריך הפקה אחרון
10.03.2015

FILE NAME: tohnt-av-1-5000(A0).dwg

FILE PATH: Z:/SCHUNOT/854

הידרמודול פולק שמואל בע"מ

072-2281850, 03-6356858
03-5340854
office@hydromodul.co.il
www.hydromodul.co.il
ת.ד. 895 קריית אונו 5510801

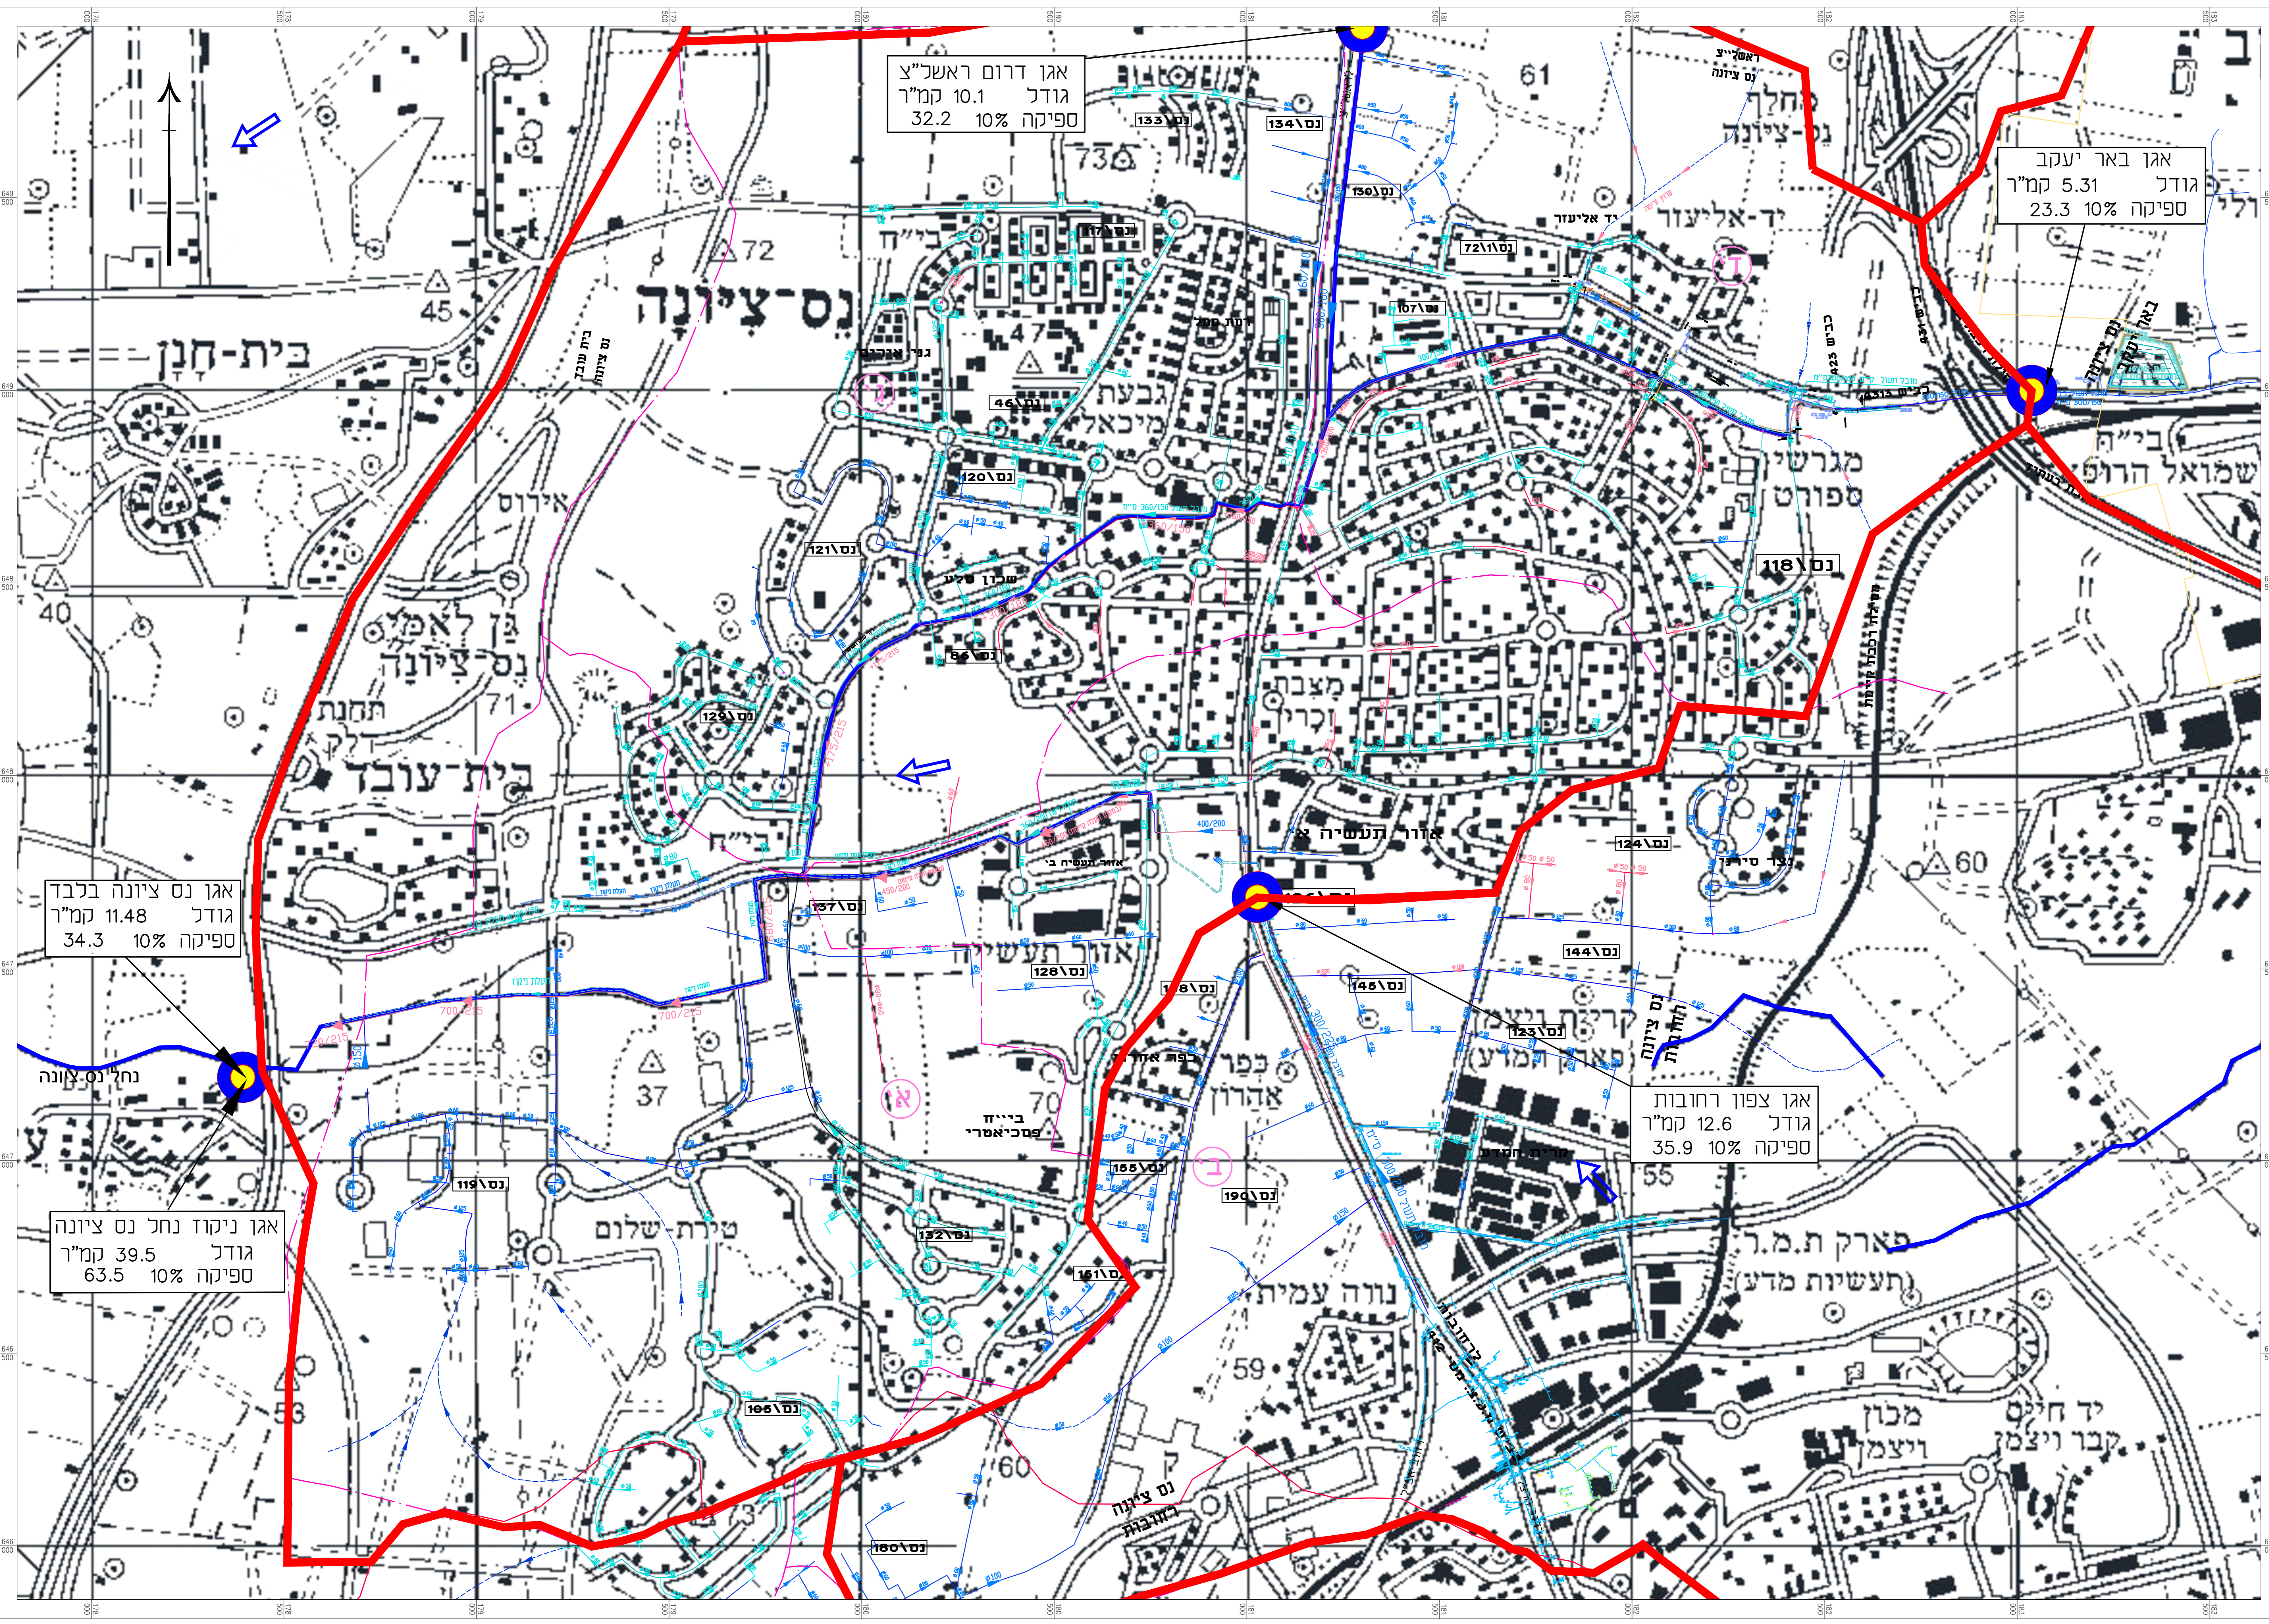

אגן דרום ראשני"צ
גודל 10.1 קמ"ר
ספיקה 10% 32.2

אגן באר יעקב
גודל 5.31 קמ"ר
ספיקה 10% 23.3

אגן נס ציונה בלבד
גודל 11.48 קמ"ר
ספיקה 10% 34.3

אגן צפון רחובות
גודל 12.6 קמ"ר
ספיקה 10% 35.9

אגן ניקוז נחל נס ציונה
גודל 39.5 קמ"ר
ספיקה 10% 63.5