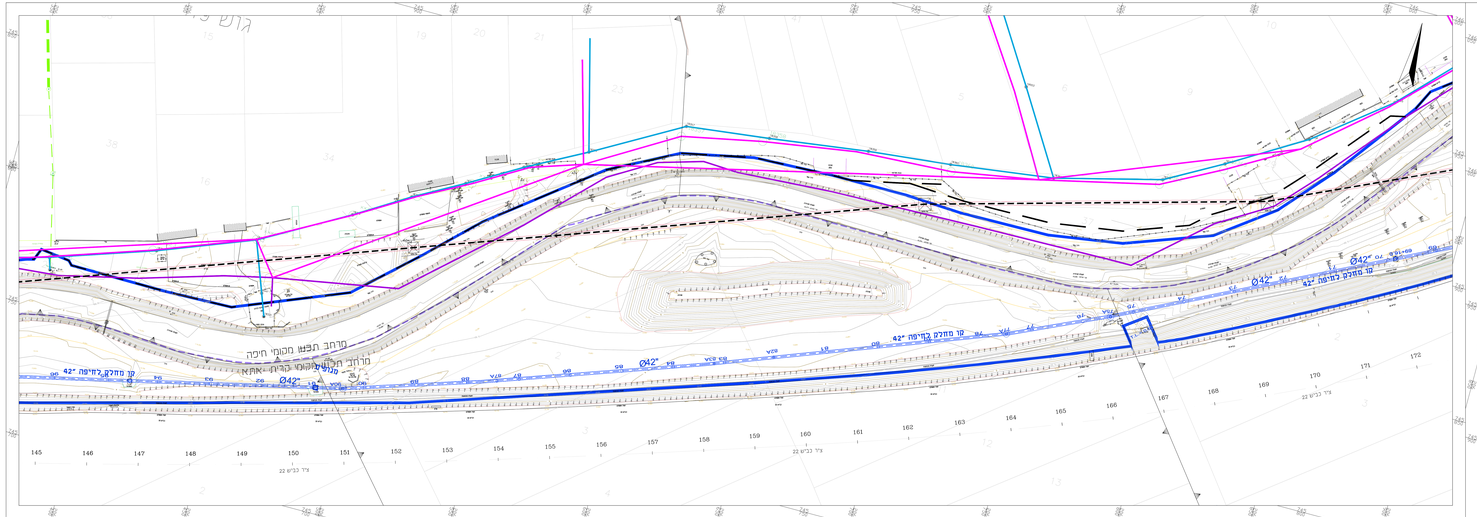

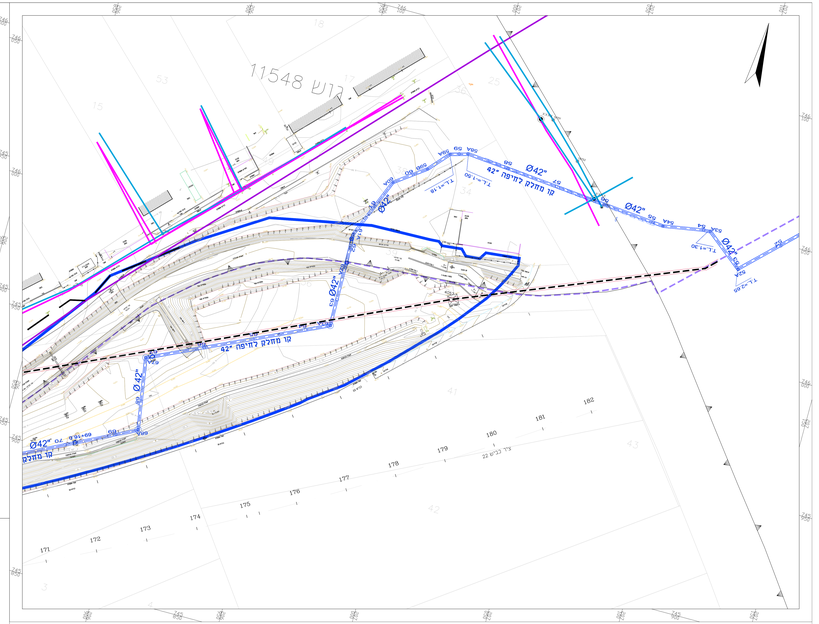

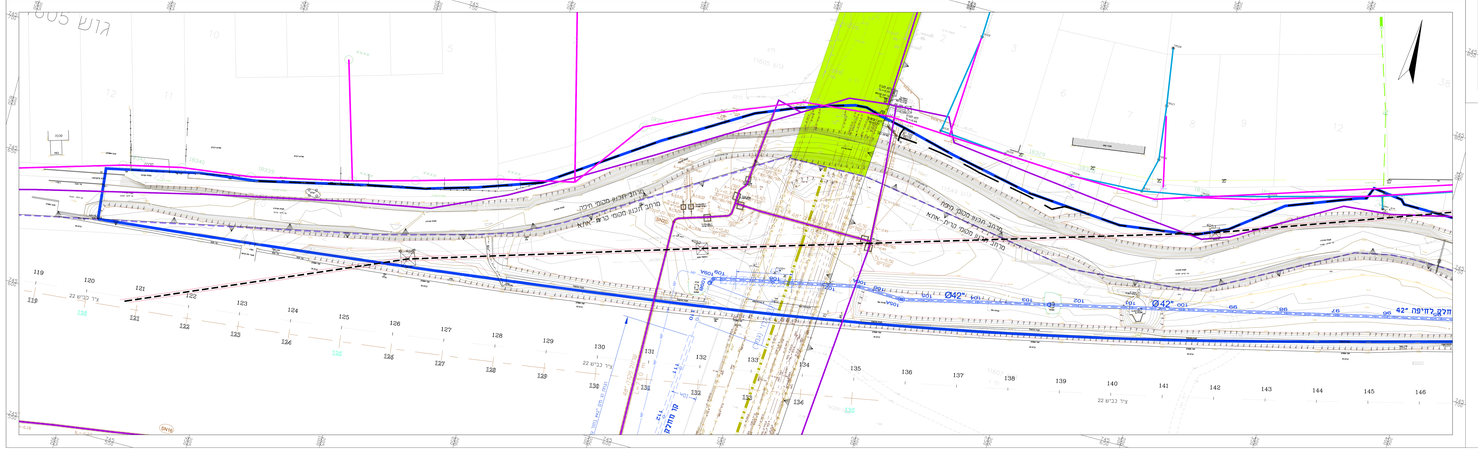
גוש 5005
מרחב תכנון מקומי חיפה
מרחב תכנון מקומי כרמל - אזור